


PLAN 1:100

SEKTION A-A

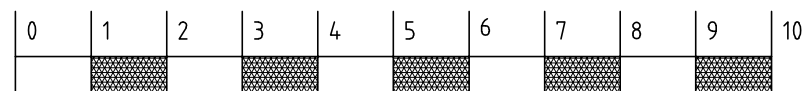

FÖRKLARINGAR

FÖRESKRIFTER

HÄNVISNINGAR

B	FÖNSTER ARBETSNUM	hn	22-02-21
A	PLUSHÖJD, SKALSTOCK	hn	22-02-20
BET	ANT	ÄNDRINGEN AVSER	SIGN DATUM

BYGGLOVSRITNING

SVENSTA 1:16
ÅRE KOMMUN



Håkan Nilsson
Pentagon ark kont
ark SAR/MSA
+46 70 316 74 32 Mobil
Svensta Gård 146.
830 05 Järpen.
www.pentagon.nu

UPPDRAG NR 1613	RITAD AV hn	HANDLÄGGARE hn
DATUM Järpen 2022-01-07	ANSVARIG	

NYBYGGNAD FRITIDSHUS
PLAN, SEKTION

SKALA 1:100/A3	NUMMER A2	BET B
-------------------	--------------	----------