
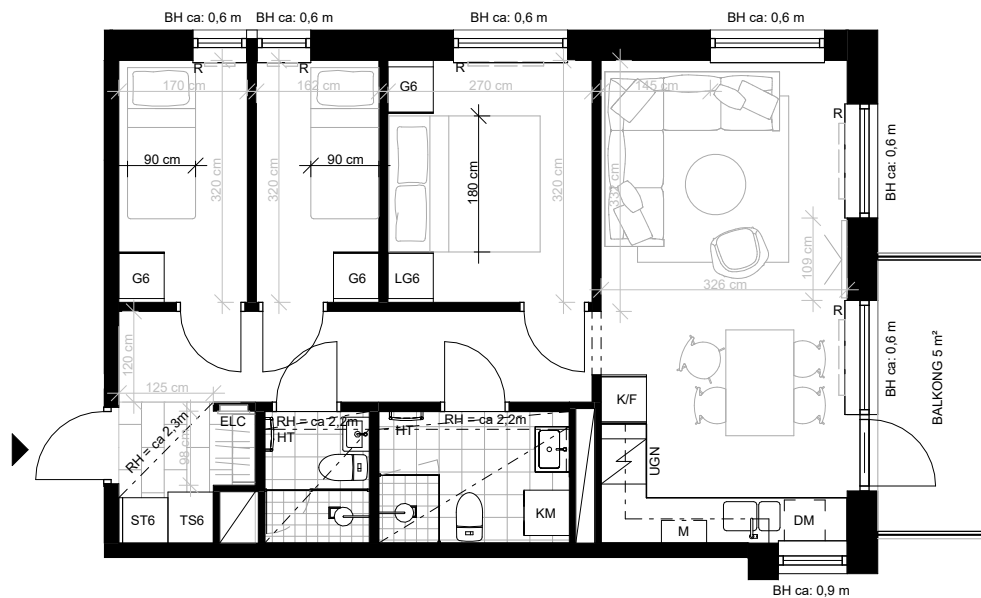


THE
LODGE

4 RoK, 60m²

Alternativ planlösning


Lgh. Nr.	Våning	Hus
3-1201	2	3

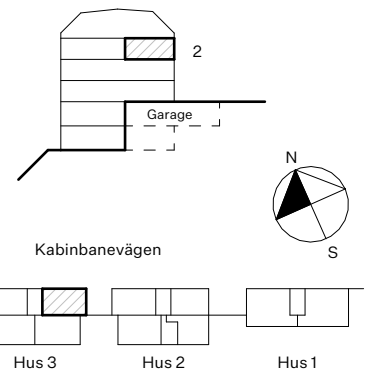

Gx Garderob (x= bredd i dm)	TSx Torkskåp (x= bredd i dm)	HSx Högskåp (x= bredd i dm)	 Induktionshäll
LGx Låsbar garderob (x= bredd i dm)	K/F Kyl/frys	KM Kombimaskin (tillval)	STx Städskåp (x= bredd i dm) (U= utdragbar back)
ELC El/mediacentral	LM Micro inbyggd i överskåp	DM Diskmaskin under bänkskiva	

Rumshöjd ca 2,5m
Rumshöjd i wc/dusch ca 2,3m
Rumshöjd i bastu ca 2,4m
Källarförråd ca 2m²
— — — Undertak

	Lägenhetsentré
BH	Bröstningshöjd (m)
RH	Rumshöjd (m)
SKJ	Skjuddörrsgarderob
HT	Handdukstork
R	Radiator, indikativ placering, kan ändras

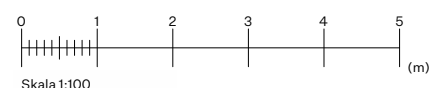

Skala 1:100

RESONA

Disposition av ho, ugn, spis och micro kan ändras. Angivna mått och ytangivelser är preliminära. Avvikelser kan förekomma till följd av byggtoleranser. Slutliga mått fastställs vid färdigställande. Preliminärt bofaktablad, rätt till ändringar förbehålles. Möbler och övriga illustrationer ingår ej.

2026-06-25