
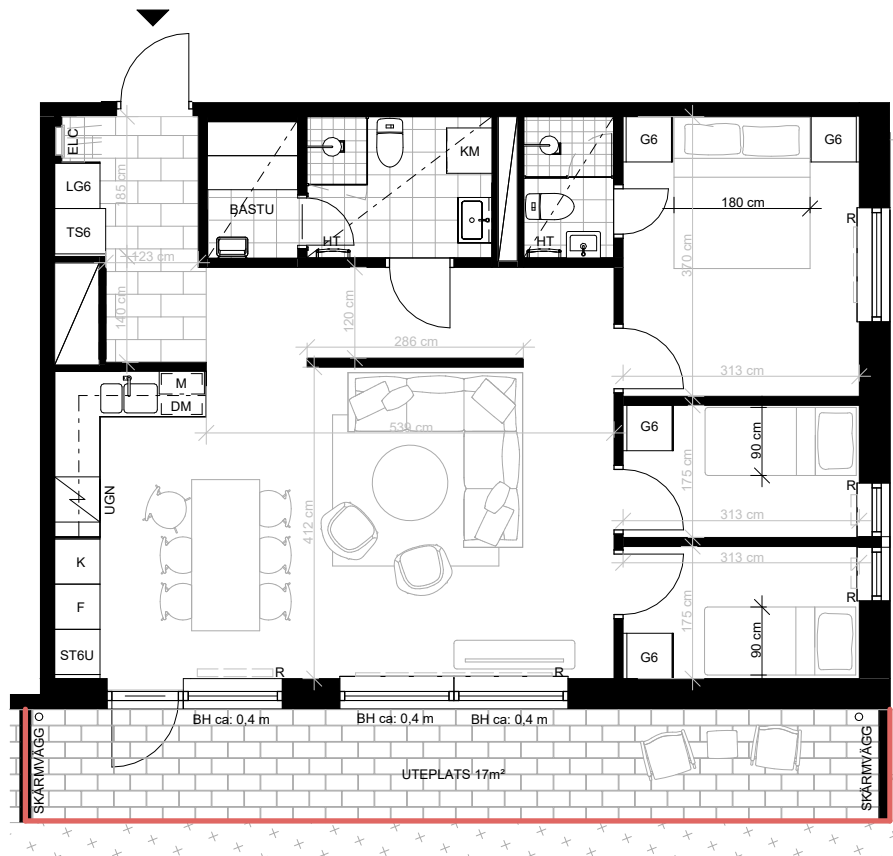


THE LODGE

4 RoK, 77m²

Alternativ planlösning


Lgh. Nr. Våning Hus
4-0801 -2 4

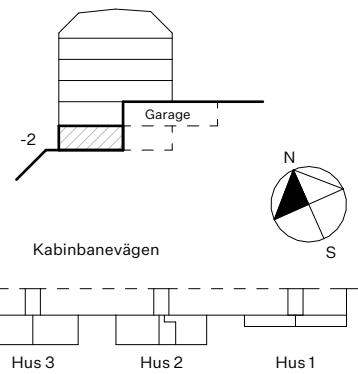

Gx Garderob (x= bredd i dm)	TSx Torkskåp (x= bredd i dm)	HSx Högskåp (x= bredd i dm)	Induktionshäll
LGx Låsbar garderob (x= bredd i dm)	K/F Kyl/frys	KM Kombimaskin (tillval)	STx Städsåp (x= bredd i dm) (U= utdragbar back)
ELC El/mediacentral	M Micro inbyggd i överskåp	DM Diskmaskin under bänkskiva	

Rumshöjd ca 3m
Rumshöjd i wc/dusch ca 2,7m
Rumshöjd i bastu ca 2,9m
Källarförråd ca 2m²
- - - Undertak
- - - Utbredning uteplats

Lägenhetscentré
BH Bröstningshöjd (m)
RH Rumshöjd (m)
SKJ Skjutdörrsgarderob
HT Handdukstork
R Radiator, indikativ placering, kan ändras

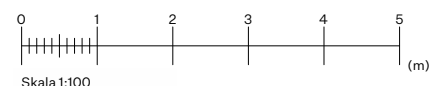

Skala 1:100

RESONA

Disposition av ho, ugn, spis och micro kan ändras. Angivna mått och ytangivelser är preliminära. Avvikelser kan förekomma till följd av byggtoleranser. Slutliga mått fastställs vid färdigställande. Preliminärt bofaktablad, rätt till ändringar förbehålles. Möbler och övriga illustrationer ingår ej.

2026-06-25