
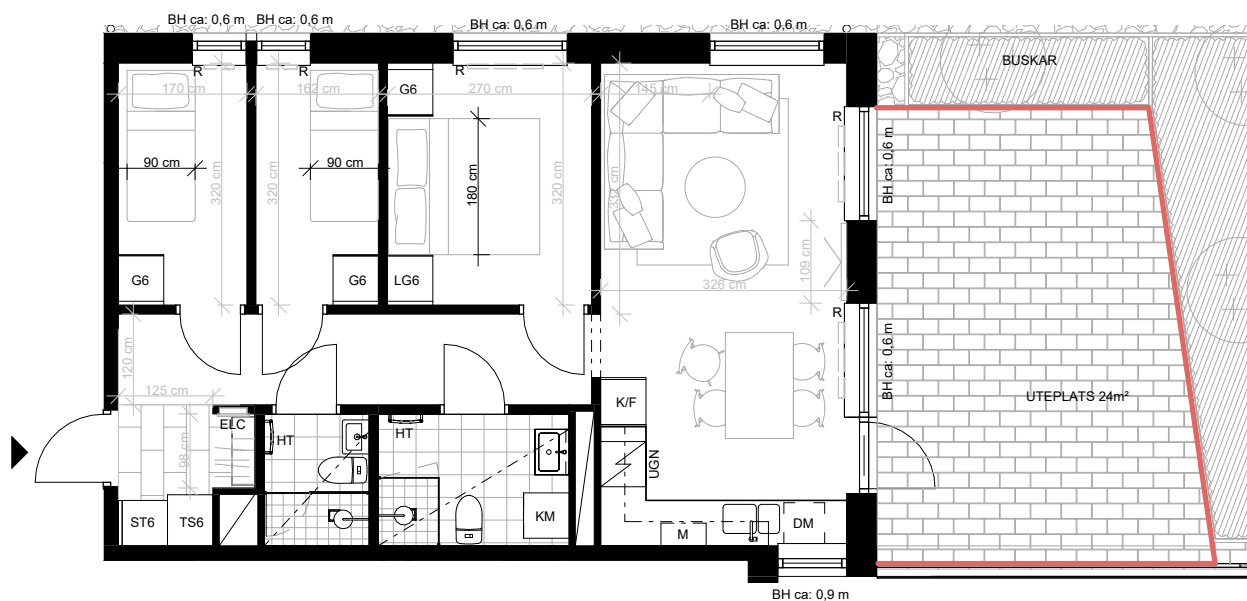


THE LODGE

4 RoK, 60m²

Alternativ planlösning


Lgh. Nr. Våning Hus
4-1001 Entré (0) 4

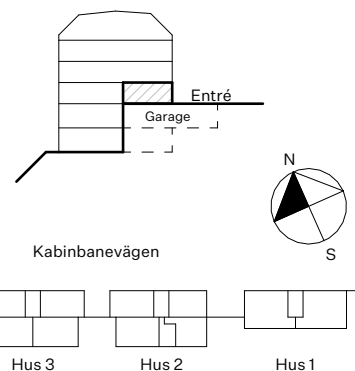

Gx Garderob (x= bredd i dm)	TSx Torkskåp (x= bredd i dm)	HSx Högskåp (x= bredd i dm)	Induktionshäll
LGx Låsbar garderob (x= bredd i dm)	K/F Kyl/frys	KM Kombimaskin (tillval)	STx Städska (x= bredd i dm) (U= utdragbar back)
ELC El/mediacentral	M Micro inbyggd i överskåp	DM Diskmaskin under bänkskiva	

Rumshöjd ca 2,5m
Rumshöjd i wc/dusch ca 2,3m
Rumshöjd i bastu ca 2,4m
Källarförråd ca 2m²
- - - Undertak
- - - Utbredning uteplats

Lägenhetscentr
BH Bröstningshöjd (m)
RH Rumshöjd (m)
SKJ Skjutdörrsgarderob
HT Handdukstork
R Radiator, indikativ
placering, kan ändras

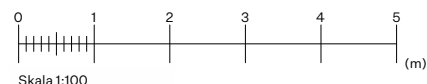

Skala 1:100

RESONA

Disposition av hv, ugn, spis och micro kan ändras. Angivna mått och ytangivelser är preliminära. Avvikelser kan förekomma till följd av byggtoleranser. Slutliga mått fastställs vid färdigställande. Preliminär bofaktablad, rätt till ändringar förbehålles. Möbler och övriga illustrationer ingår ej.

2026-06-25