
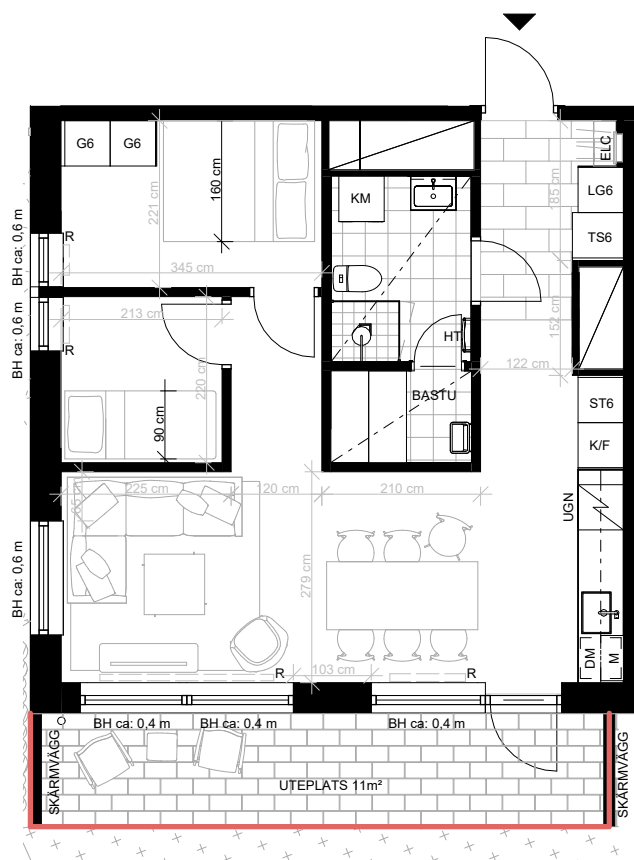
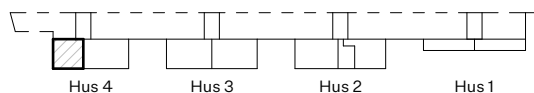


THE LODGE

3 RoK, 53m²

Alternativ planlösning

Lgh. Nr. Våning Hus
4-0802 -2 4

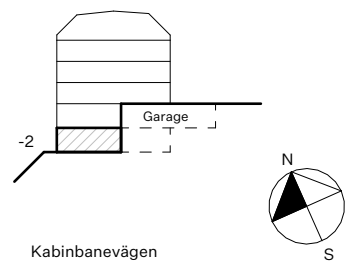

Gx Garderob
(x= bredd i dm)

TSx Torkskåp
(x= bredd i dm)

HSx Högskåp
(x= bredd i dm)

Induktionshäll

Rumshöjd ca 3m
Rumshöjd i wc/dusch ca 2,7m
Rumshöjd i bastu ca 2,9m
Källarförråd ca 2m²
- - - Undertak
- - - Utbredning uteplats

▲ Lägenhetsentré
BH Bröstningshöjd (m)
RH Rumshöjd (m)
SKJ Skjutdörrsgarderob
HT Handduktork
R Radiator, indikativ placering, kan ändras

ELC El/mediacentral

M Micro inbyggd i överskåp

DM Diskmaskin under bänkskiva

STx Städsåp
(x= bredd i dm)
(U= utdragbar back)



Skala 1:100

RESONA

Disposition av ho, ugn, spis och micro kan ändras. Angivna mått och ytangivelser är preliminära. Avvikelser kan förekomma till följd av byggtoleranser. Slutliga mått fastställs vid färdigställande. Preliminärt bofaktablad, rätt till ändringar förbehålles. Möbler och övriga illustrationer ingår ej.

2026-06-25