
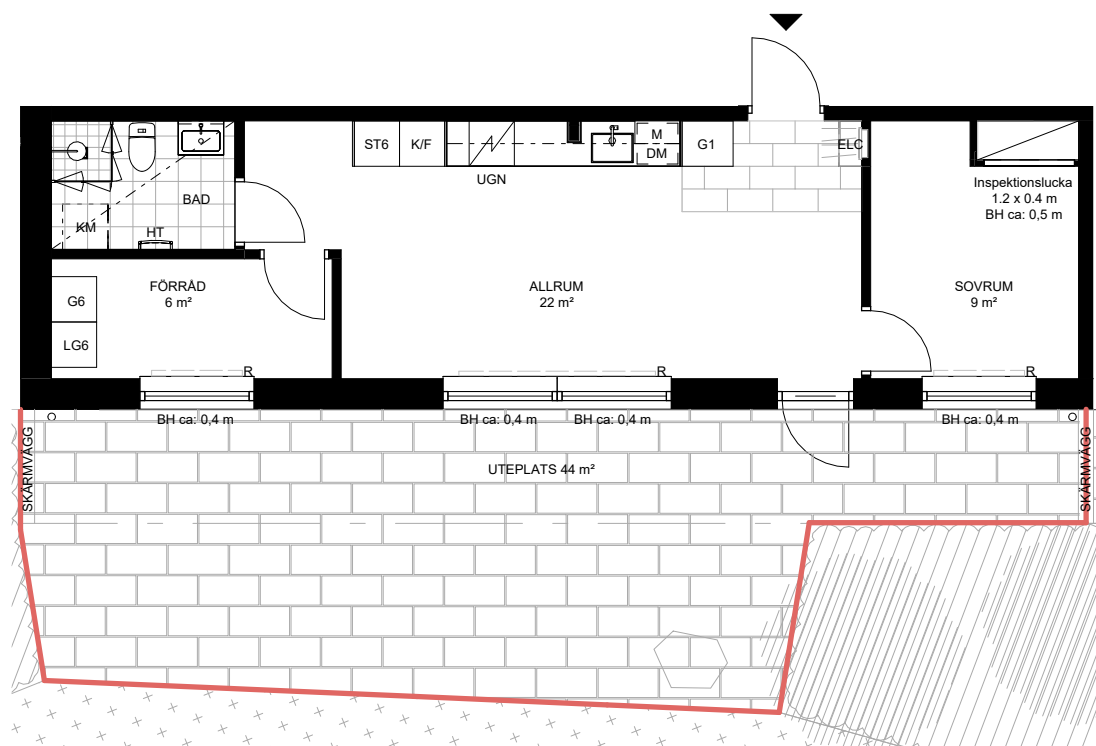
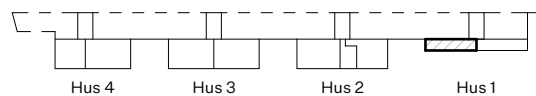


THE LODGE

2 RoK, 45m²

Kontraktshandling


Lgh. Nr. Våning Hus
1-0801 -2 1

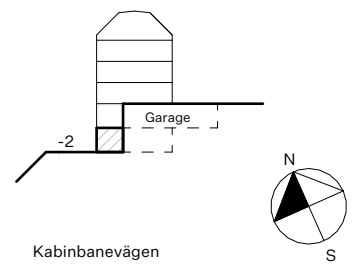

Gx Garderob (x= bredd i dm)	G1 Garderob kan bytas mot torkskåp	HSx Högskåp (x= bredd i dm)	Induktionshäll
LGx Låsbar garderob (x= bredd i dm)	K/F Kyl/frys	KM Kombimaskin (tillval)	STx Städsåp (x= bredd i dm) (U= utdragbar back)
ELC El/mediacentral	M Micro inbyggd i överskåp	DM Diskmaskin under bänkskiva	

Rumshöjd ca 3m
Rumshöjd i wc/dusch ca 2,75m
Rumshöjd i bastu ca 2,9m
Källarförråd ca 2m²
- - - Undertak
- - - Utbredning uteplats

Lägenhetscentré
BH Bröstningshöjd (m)
RH Rumshöjd (m)
SKJ Skjutdörrsgarderob
HT Handdukstork
R Radiator, indikativ
placering, kan ändras

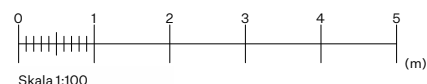

Skala 1:100

RESONA

Disposition av ho, ugn, spis och micro i kök kan ändras.
Preliminärt bofaktablad, rätt till ändringar förbehålles. Ytangivelser är preliminära.

2025-06-30