


THE LODGE



4 RoK, 81m²

Alternativ planlösning

Lgh. Nr. Våning Hus
4-1302 Tak (3) 4

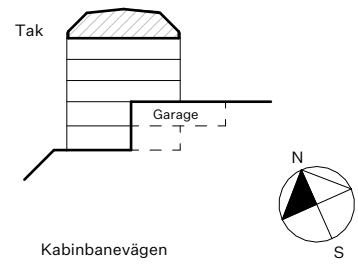


Kabinbaneanvägen

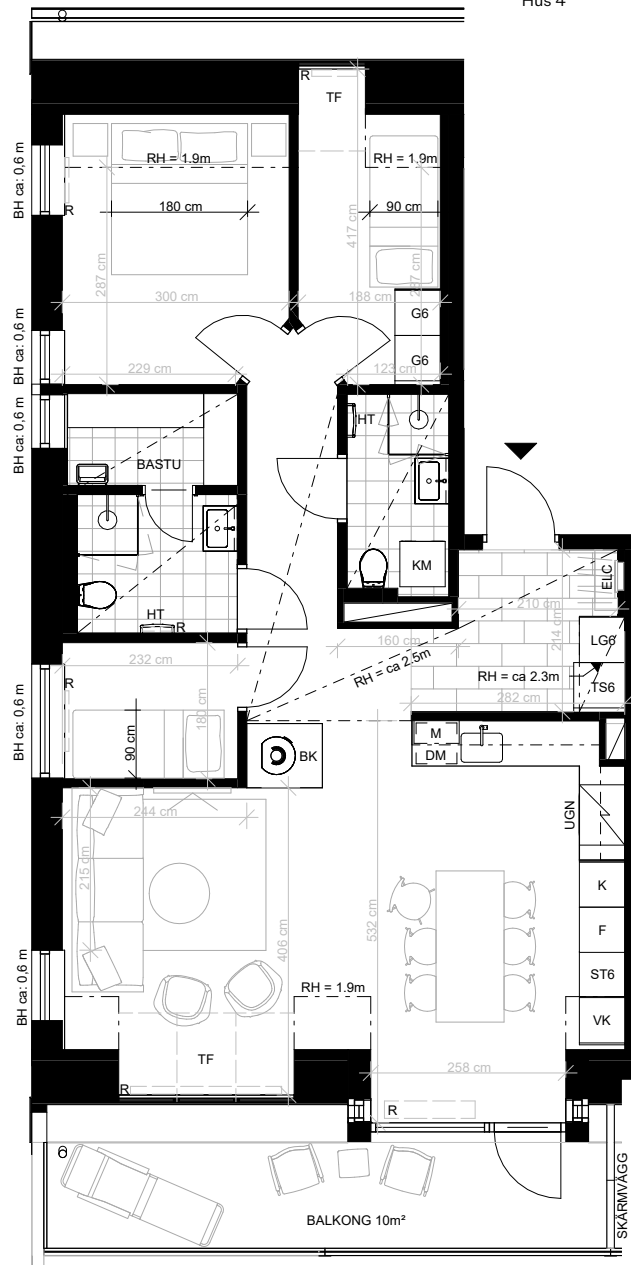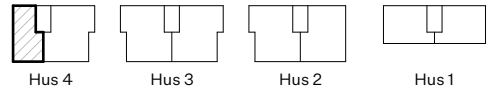

Gx Garderob (x= bredd i dm)	TSx Torkskåp (x= bredd i dm)	HSx Högskåp (x= bredd i dm)	Induktionshäll
LGx Låsbar garderob (x= bredd i dm)	K/F Kyl/frys	KM Kombimaskin (tillval)	STx Städsåp (x= bredd i dm) (U= utdragbar back)
ELC El/mediacentral	M Micro inbyggd i överskåp	DM Diskmaskin under bänkskiva	TF Takfönster i snedtak
BK Braskamin med gnistskydd i plåt		VK Vinkyl	

Rumshöjd ca 2,5m
Rumshöjd i wc/dusch ca 2,5m
Rumshöjd i bastu ca 2,5m
Källarförråd ca 2m²
- - - Undertak

Lägenhetscentré
BH Bröstningshöjd (m)
RH Rumshöjd (m)
SKJ Skjutdörrsgarderob
HT Handduktork
R Radiator, indikativ
placering, kan ändras

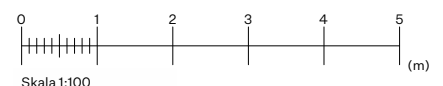

Skala 1:100

RESONA

Disposition av ho, ugn, spis och micro kan ändras. Angivna mått och ytangivelser är preliminära. Avvikelser kan förekomma till följd av byggtoleranser. Slutliga mått fastställs vid färdigställande. Preliminär bofaktabelad, rätt till ändringar förbehålles. Möbler och övriga illustrationer ingår ej.

2026-06-25