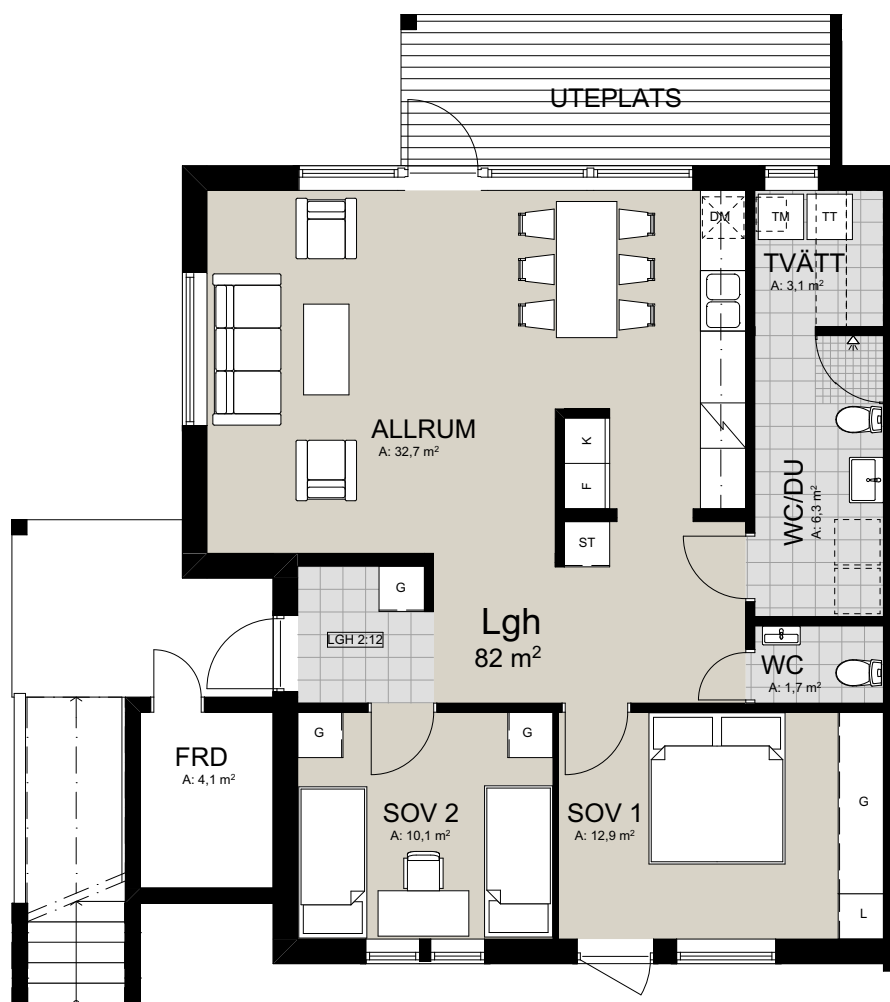




St Olavsleden 1

Lgh 2:12

3-4 RoK


ca 82 m² (+4+5 m² FRD)

Tillval med bastu

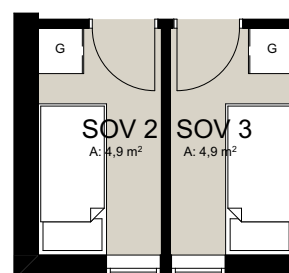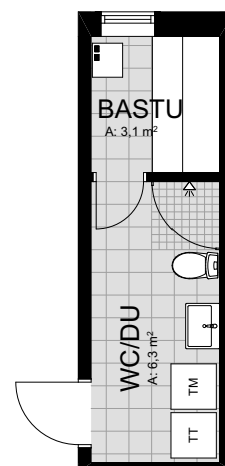

Tillval med två sovrum

	Spishäll		Städsåp		Klinker
	Diskmaskin		Garderob		Ekparkett
	Kyl/Frysåp		Linnesåp	FRD	Förråd
	Tvättmaskin		Plats för kamin (tillval)	WC/D	Toalett/dusch
	Torkumlare				

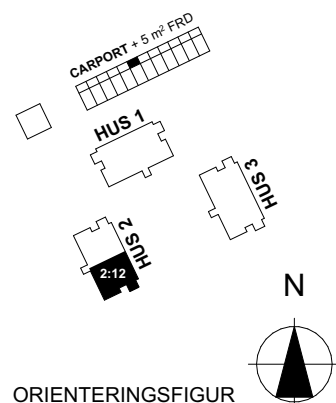

SKALA 1:100



METER

Rätt till smärre ändringar förbehålles. Ytangelser är preliminära 2025-10-24.
Illustrerade lösa möbler ingår ej.

BONORR