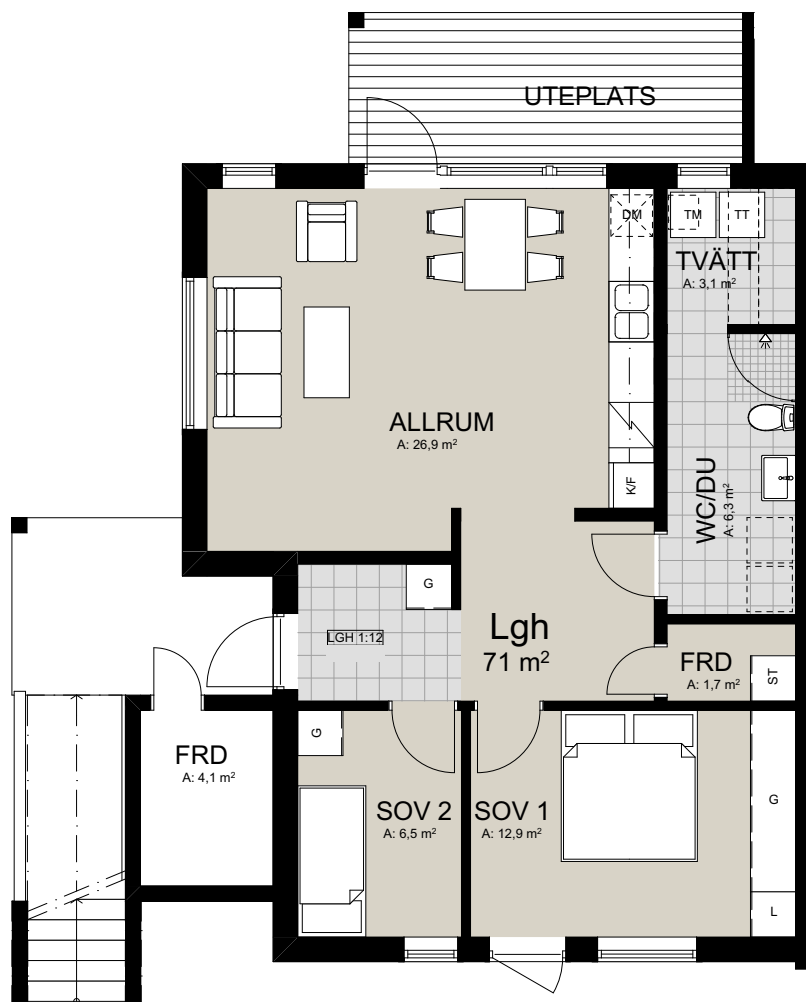



St Olavsleden 1

Lgh 1:12


3 RoK

ca 71 m² (+4+5 m² FRD)

Tillval med bastu

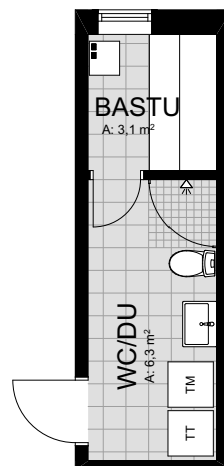

	Spishäll		Städskåp		Klinker
	Diskmaskin		Garderob		Ekparkett
	Kyl/Frys		Linneskåp	FRD	Förråd
	Tvättmaskin		Plats för kamin (tillval)	WC/D	Toalett/dusch
	Torktumlare				

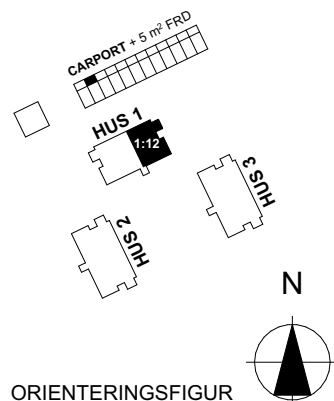

SKALA 1:100



METER

Rätt till smärre ändringar förbehålles. Ytangelser är preliminära 2025-10-24.
Illustrerade lösa möbler ingår ej.

BONORR