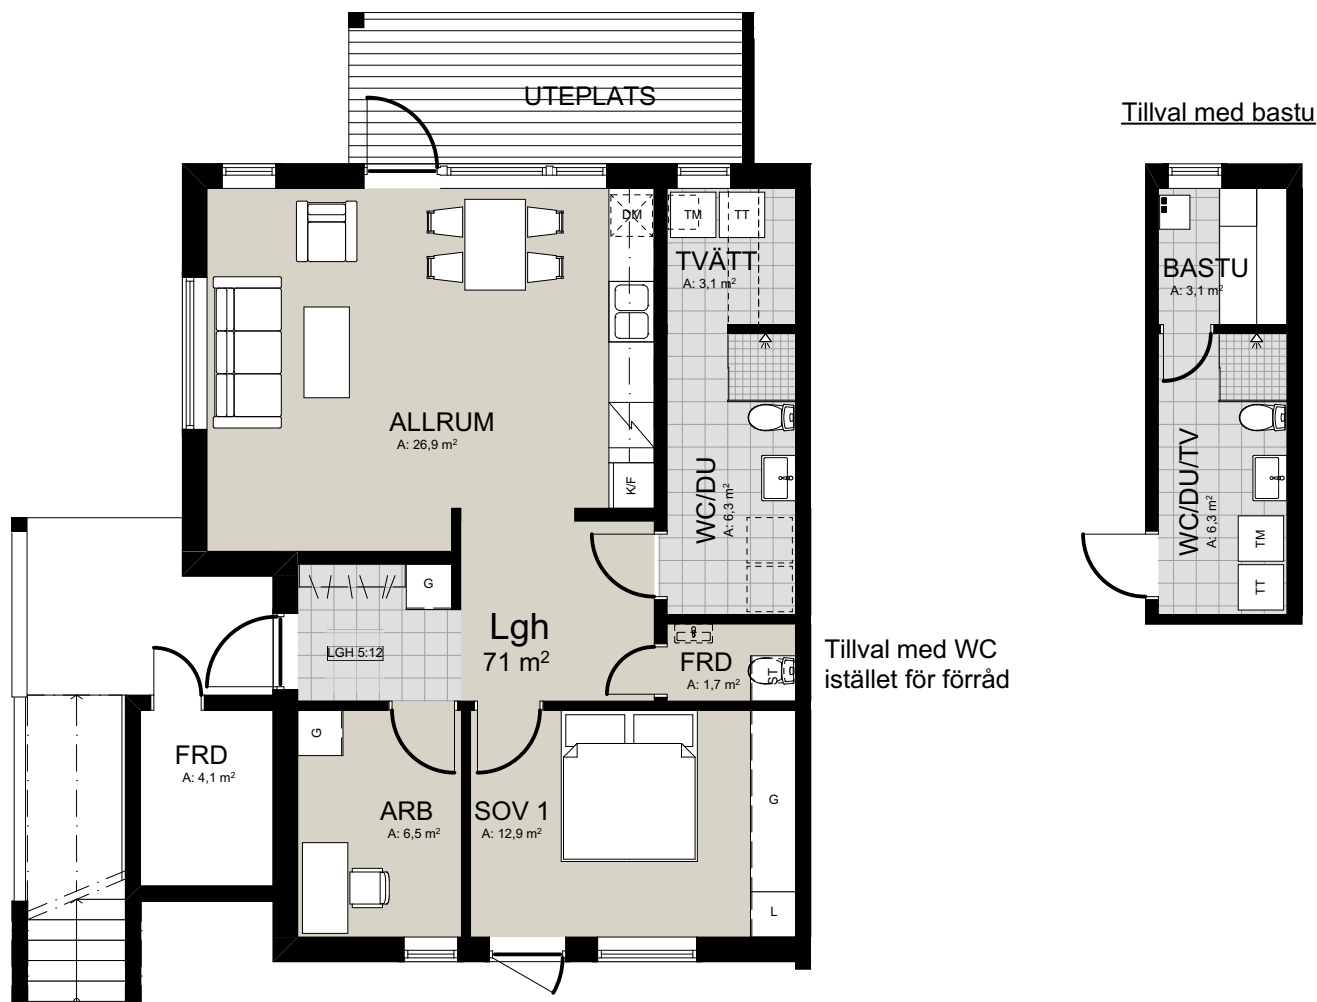



# St Olavsleden 2

Lgh 5:12

3 RoK

ca 71 m<sup>2</sup> (+ 4 m<sup>2</sup> FRD)

	Spishäll		Städskåp		Klinker
	Diskmaskin		Garderob		Ekparkett
	Kyl/Frysåp		Linneskåp	FRD	Förråd
	Tvättmaskin		Plats för kamin (tillval)	WC/D	Toalett/dusch
	Torktumlare				

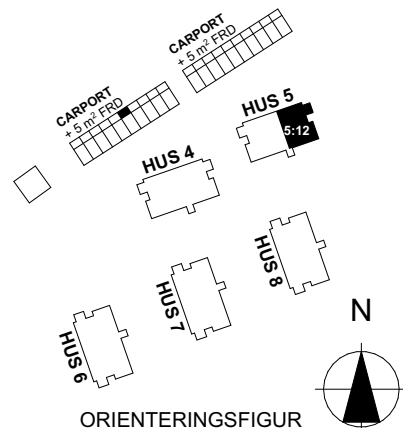

SKALA 1:100



METER

Rätt till smärre ändringar förbehålles. Ytangelser är preliminära 2026-02-06.  
Illustrerade lösa möbler ingår ej.

# BONORR