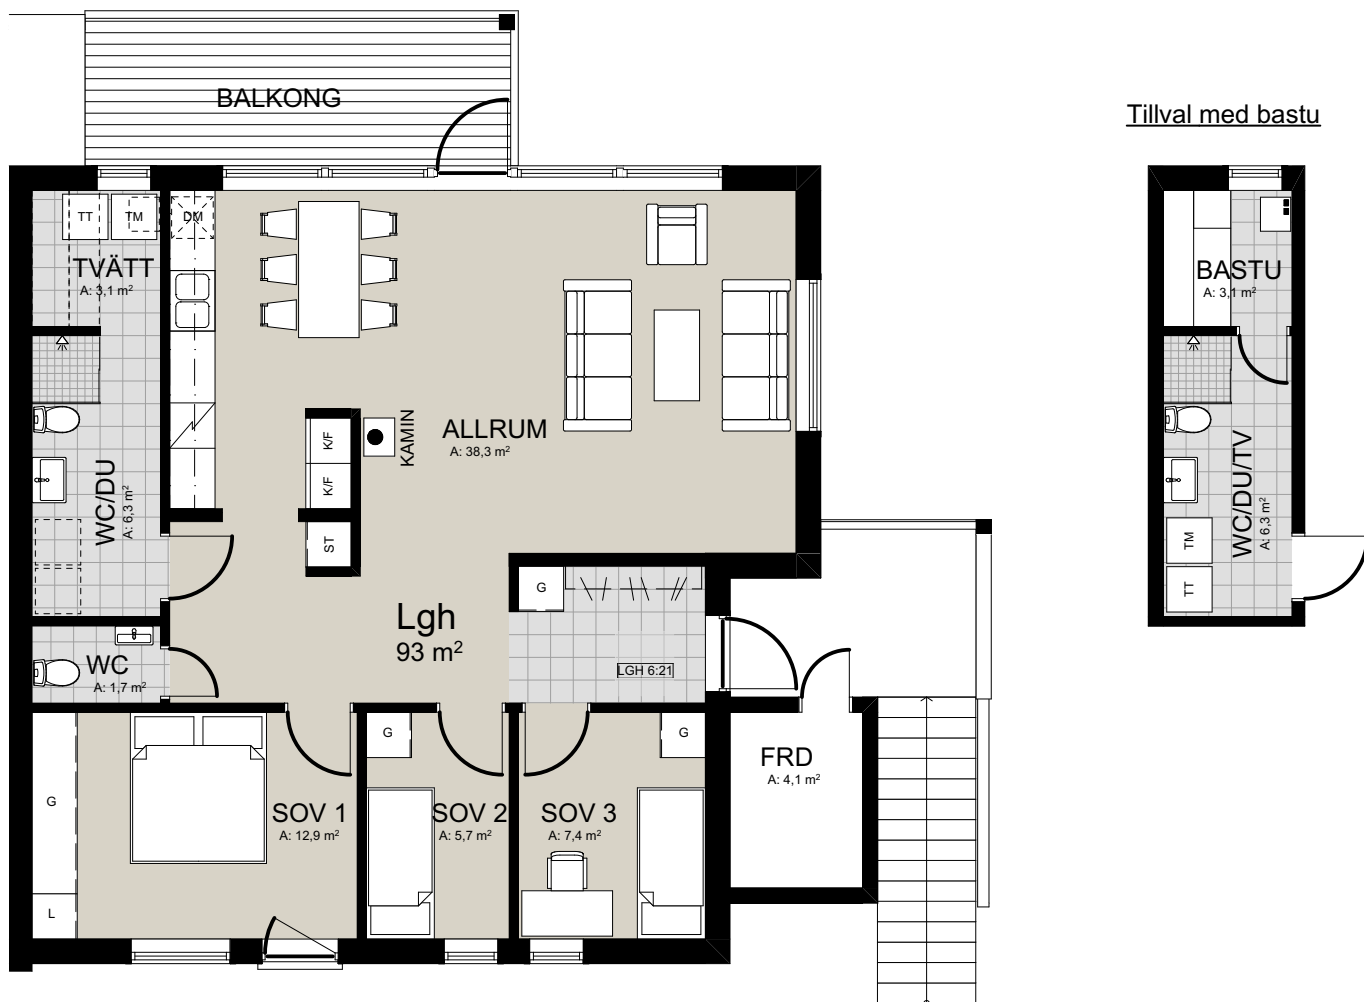



# St Olavsleden 2

Lgh 6:21

4 RoK

ca 93 m<sup>2</sup> (+ 4 m<sup>2</sup> FRD)

	Spishäll		Städsåp		Klinker
	Diskmaskin		Garderob		Ekparkett
	Kyl/Frysåp		Linnesåp		Förråd
	Tvättmaskin		Plats för kamin (tillval)		Toalett/dusch
	Torktumlare				

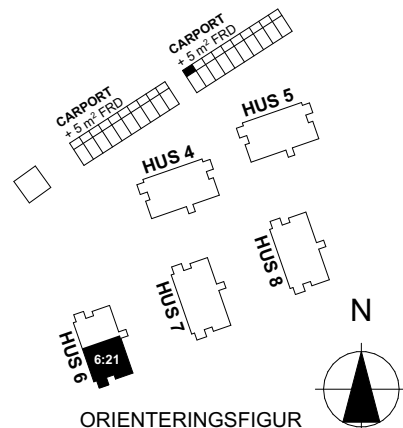

SKALA 1:100



METER

Rätt till smärre ändringar förbehålles. Ytangelser är preliminära 2026-02-06.  
Illustrerade lösa möbler ingår ej.

# BONORR