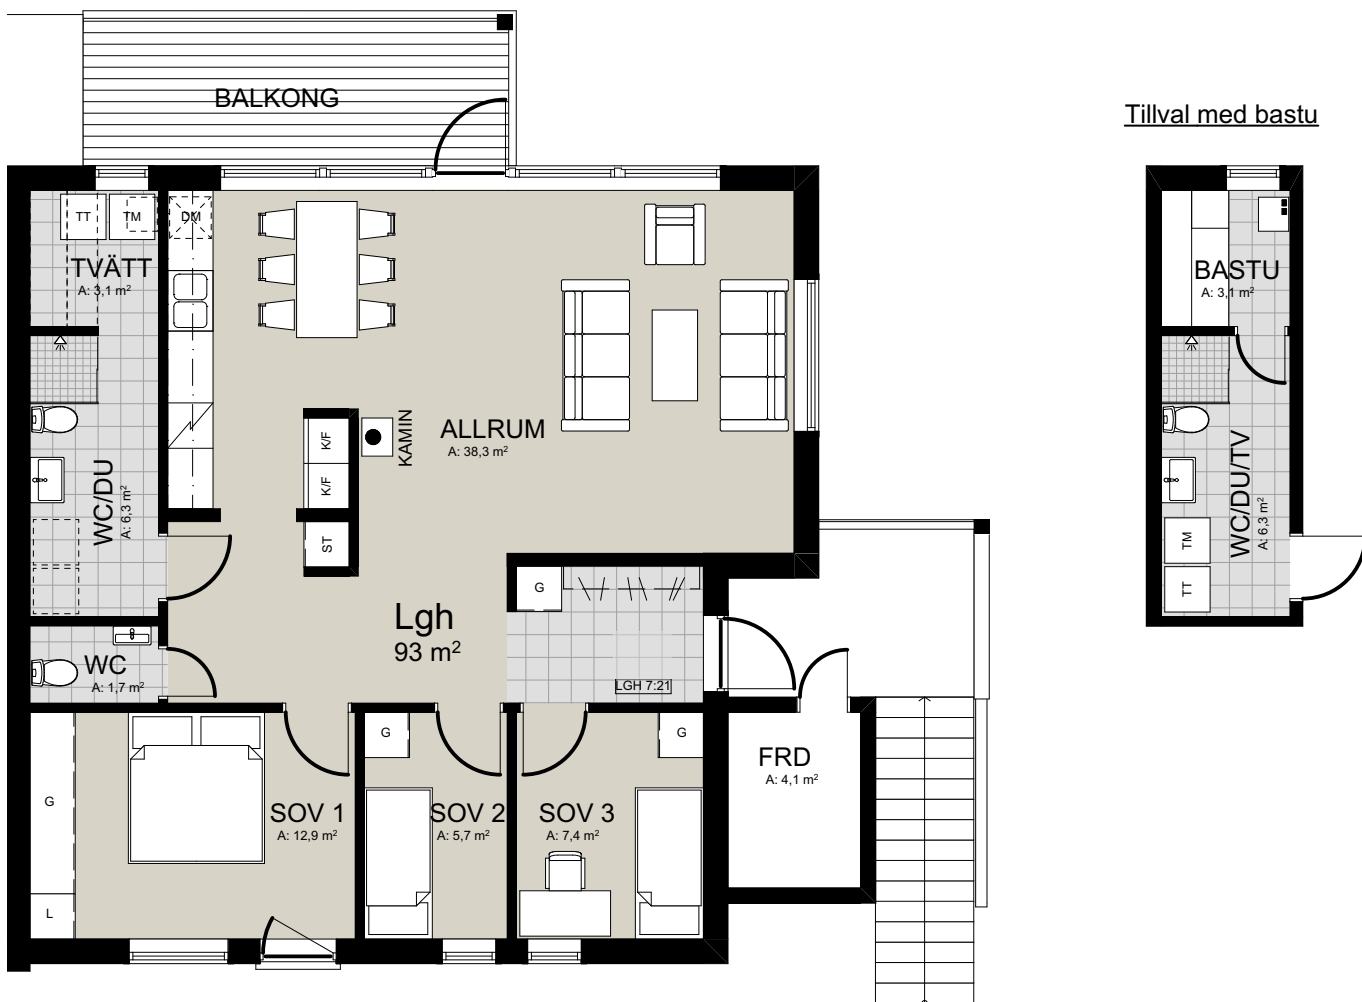



St Olavsleden 2

Lgh 7:21

4 RoK

ca 93 m² (+ 4 m² FRD)

	Spishäll		Städskåp		Klinker
	Diskmaskin		Garderob		Ekparkett
	Kyl/Frysåp		Linneskåp		Förråd
	Tvättmaskin		Plats för kamin (tillval)		Toalett/dusch
	Torktumlare				

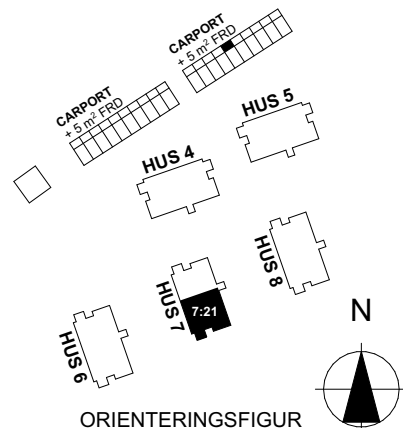

SKALA 1:100



METER

Rätt till smärre ändringar förbehålles. Ytangelser är preliminära 2026-02-06.
Illustrerade lösa möbler ingår ej.

BONORR