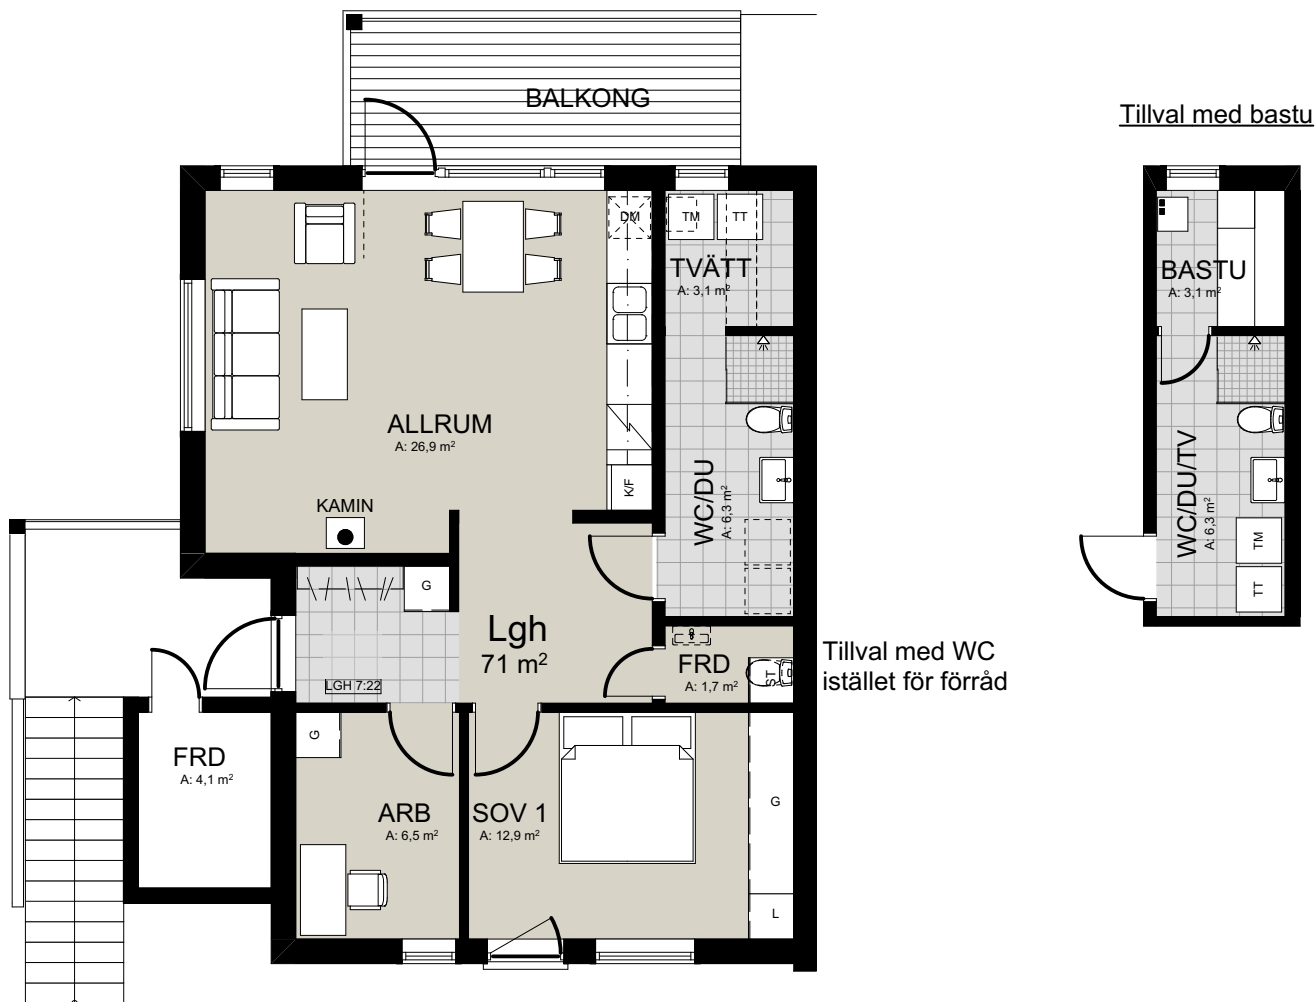



St Olavsleden 2

Lgh 7:22

3 RoK

ca 71 m² (+ 4 m² FRD)

| | | | | | |
|--|-------------|--|---------------------------|--|---------------|
| | Spishäll | | Städsåp | | Klinker |
| | Diskmaskin | | Garderob | | Ekparkett |
| | Kyl/Frysåp | | Linnesåp | | Förråd |
| | Tvättmaskin | | Plats för kamin (tillval) | | Toalett/dusch |
| | Torktumlare | | | | |

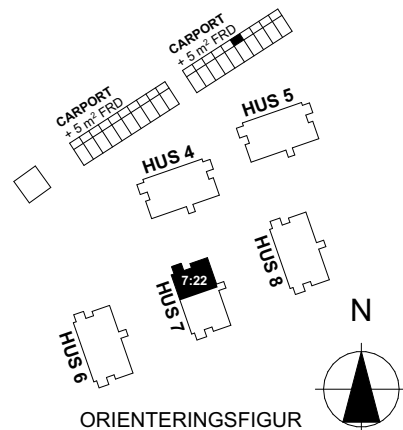

SKALA 1:100



METER

Rätt till smärre ändringar förbehålles. Ytangelser är preliminära 2026-02-06.
Illustrerade lösa möbler ingår ej.

BONORR