


THE LODGE



4 RoK, 78m²

Alternativ planlösning

Lgh. Nr.	Våning	Hus
3-1003	Entré (0)	3
3-1103	1	3

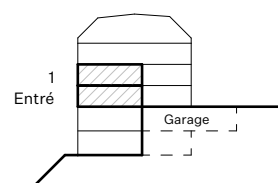

Kabinbanelvägen

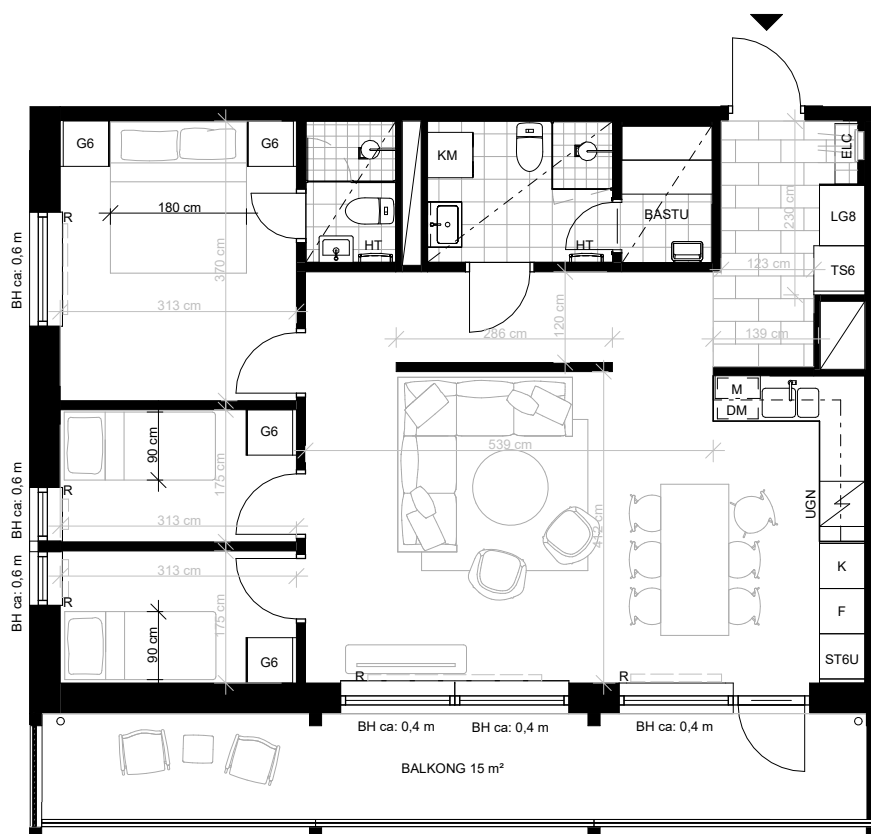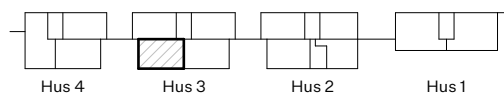

Gx Garderob
(x= bredd i dm)

TSx Torkskåp
(x= bredd i dm)

HSx Högskåp
(x= bredd i dm)

Induktionshäll

LGx Låsbar garderob
(x= bredd i dm)

K/F Kyl/frys

KM Kombimaskin
(tillval)

STx Städsåp
(x= bredd i dm)
(U= utdragbar back)

ELC El/mediacentral

M Micro inbyggd
i överskåp

DM Diskmaskin
under bänkskiva

Rumshöjd ca 2,5m
Rumshöjd i wc/dusch ca 2,3m
Rumshöjd i bastu ca 2,4m
Källarförråd ca 2m²
- - - Undertak

▲ Lägenhetsentré
BH Bröstningshöjd (m)
RH Rumshöjd (m)
SKJ Skjutdörrsgarderob
HT Handdukstork
R Radiator, indikativ
placering, kan ändras



Skala 1:100

RESONA

Disposition av ho, ugn, spis och micro kan ändras. Angivna mått och ytangivelser är preliminära. Avvikelser kan förekomma till följd av byggtoleranser. Slutliga mått fastställs vid färdigställande. Preliminärt bofaktablad, rätt till ändringar förbehålles. Möbler och övriga illustrationer ingår ej.

2026-06-25