


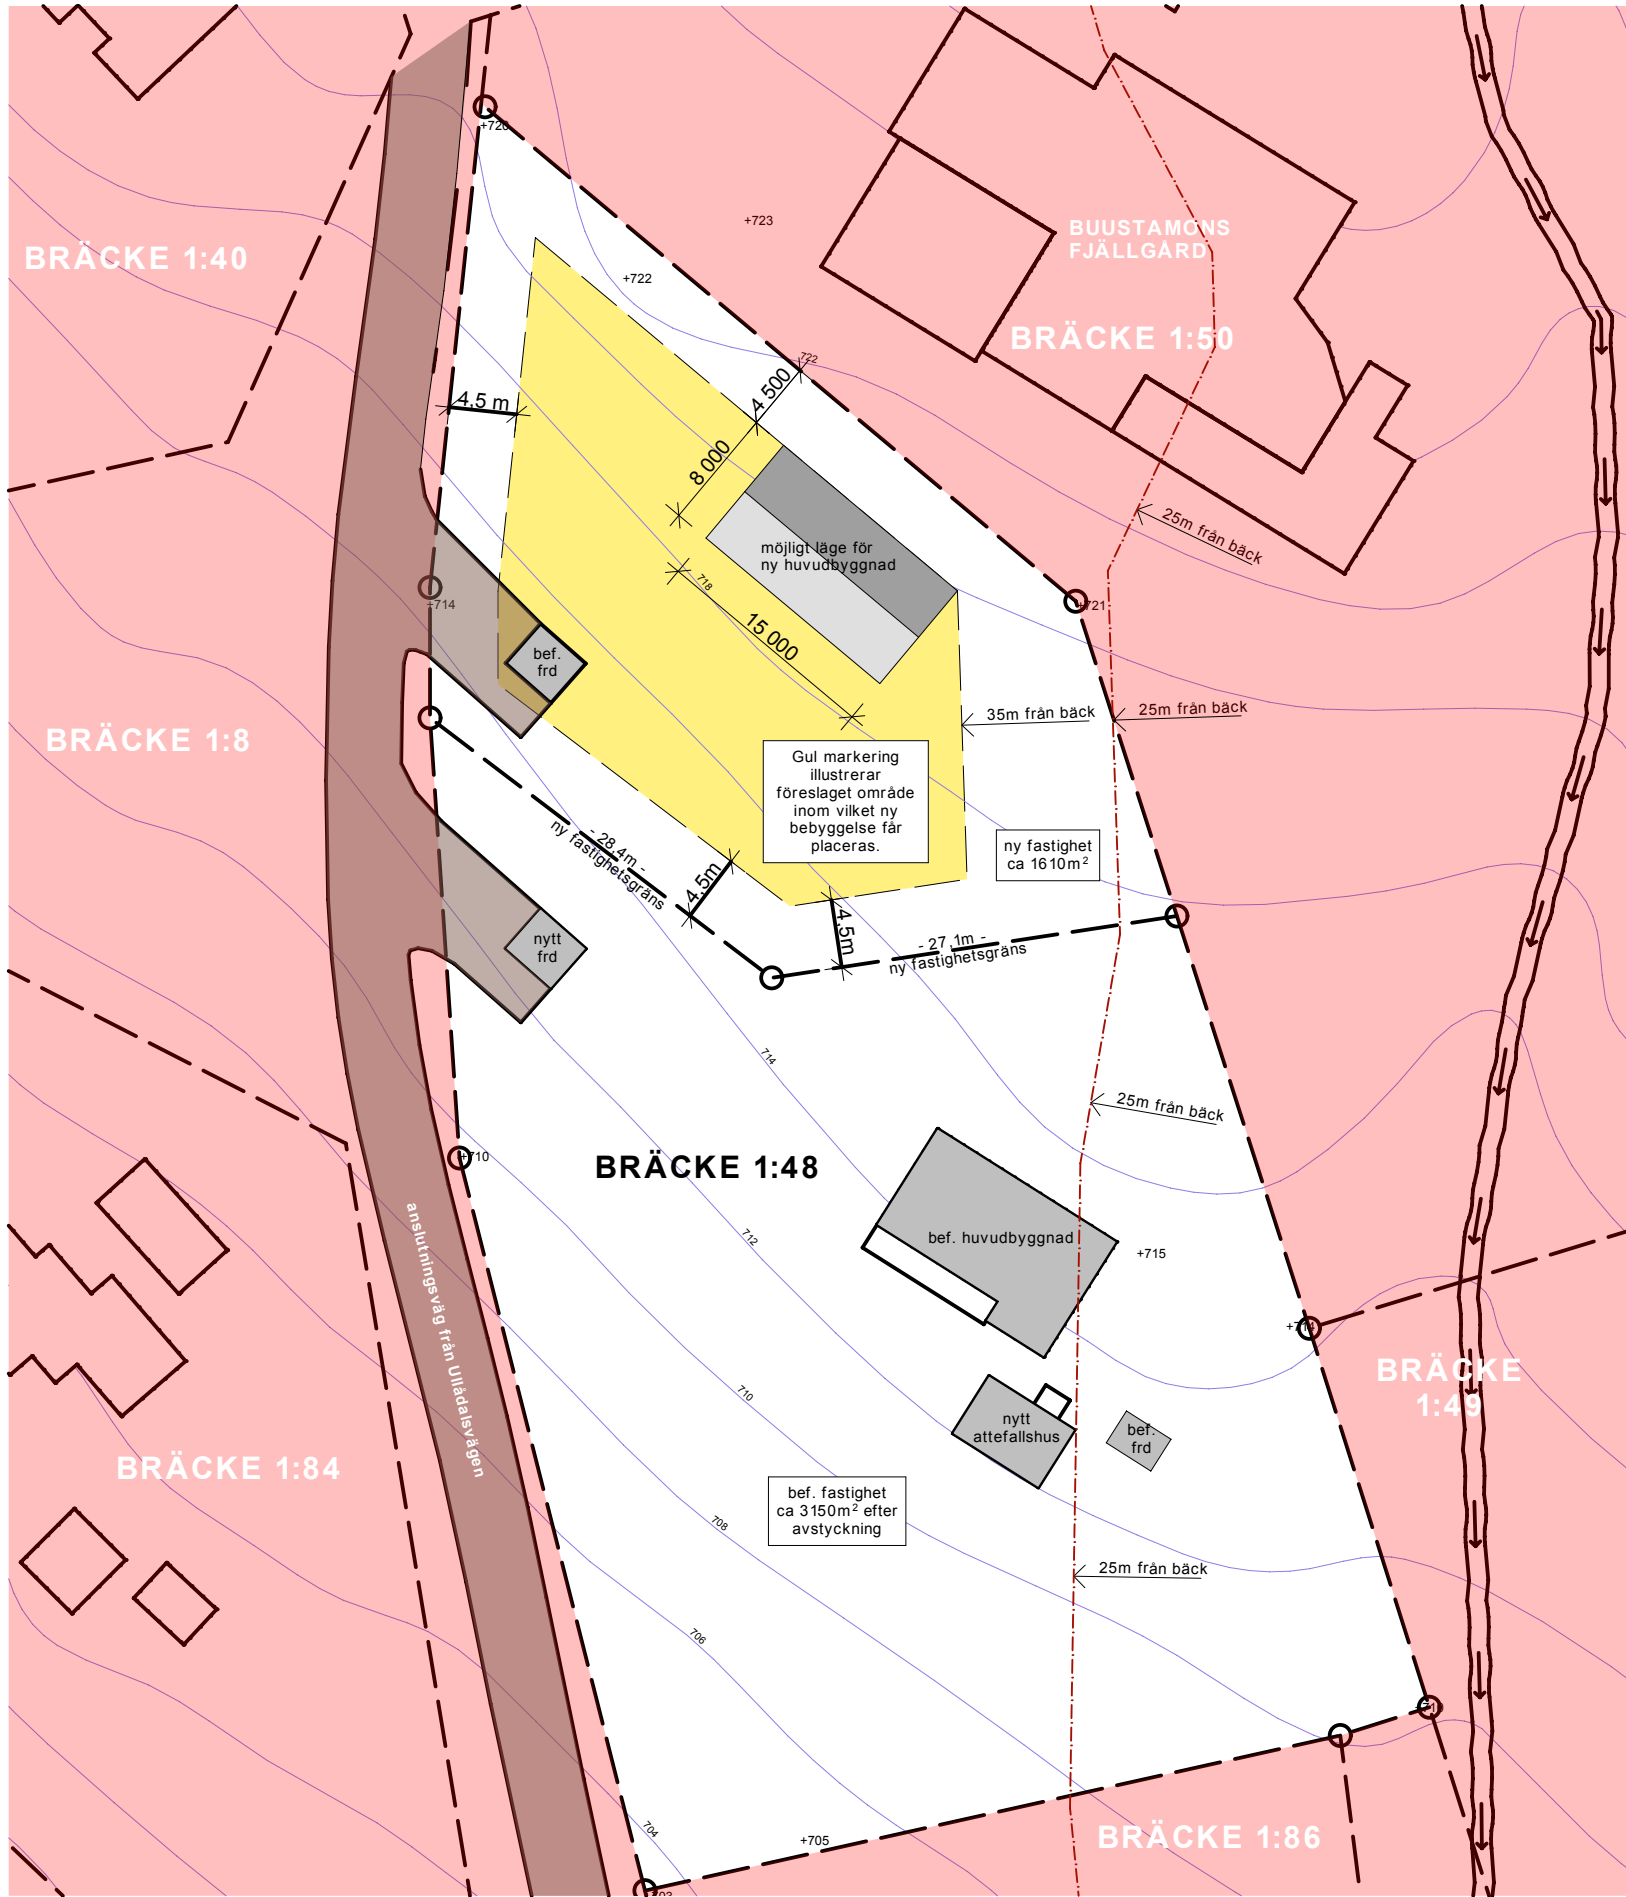

situationsplan - 1:500

SKALA 1:500




FÖRKLARINGAR

ÄRENDET AVSER ANSÖKAN OM AVSTYCKNING FRÅN FASTIGHETEN BRÄCKE 1:48.

DEN BEFINTLIGA TOMTAREAN ÄR 4770m² VARIFRÅN 1610m² STYCKAS AV. PÅ DEN NYA FASTIGHETEN FINNS ETT GÄLLANDE FÖRHANDBESKED FÖR ETT NYTT FRITIDSHUS MED SUTERRÄNGVÅNING, 120m² BYGGNADSAREA (BYA).

FRÅN OCH MED 1 JULI 2025 OMFATTAS INTE PLATSEN AV STRANDSKYDD I ENLIGHET MED REGERINGSPROPOSITION 2024/25:102.

DEN NYA FASTIGHETEN KOMMER ATT INGÅ I OCH ANSLUTAS TILL OMRÅDETS VA- OCH VÄGSAMFÄLLIGHET.

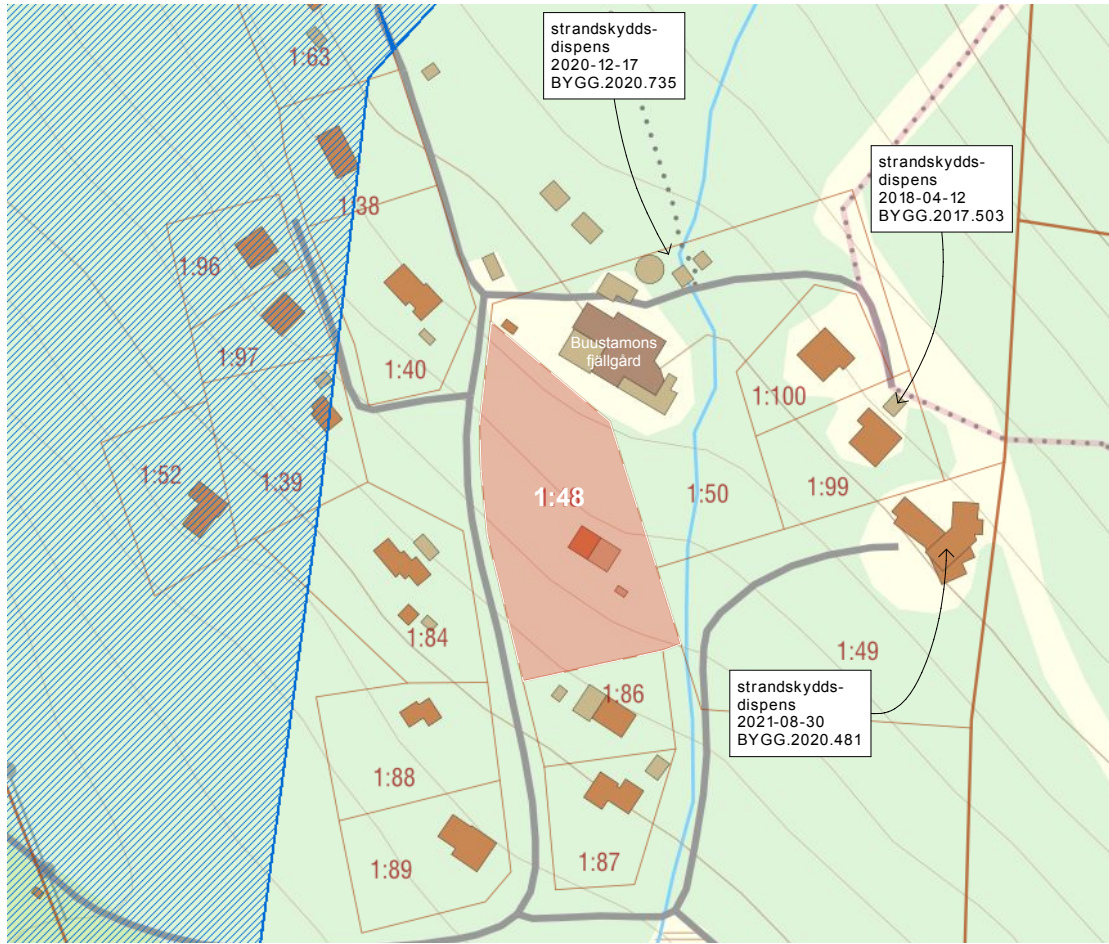

orientering

FÖRHANDBESKED



GRÖN FORM Arkitektur & Miljö
Kurortsvägen 20
S-830 13 Åre
Tel: 070-541 47 38
E-post: can.savran@icloud.com

ARBETSNUMMER	RITAD/KONSTR.	HANDLÄGGARE
131013	C S	C S
DATUM	ANSVARIG	
2024-03-19		

f		Ny strandskyddslag.	250625	CS
e		Skalstock. Placering bef. förråd justerad.	241126	CS
d		Tillkommande ritning A2.	240802	CS
c		Illustration läge bäckfåra.	240606	CS
b		Illustration läge ny huvudbyggnad.	240501	CS
a		Illustration byggrätt. Orienteringskarta.	240425	CS
BET	ANT	ÄNDRINGEN AVSER	DAT	SIGN

BRÄCKE 1:48, ÅRE KOMMUN AVSTYCKNING AV FASTIGHET SITUATIONSPLAN

SKALA 1:500

RITNINGSNR.	REV.
A1	f