

Nybyggnadskarta över Ottsjö 1:333

i Åre kommun, Jämtlands län

Upprättad 2021-01-28 av Arctan AB i Östersund




Uppdragsnr: 21018

Fastigheten bildad: 2020-01-29












Detaljplan beslutsdatum: 1990-06-12 (2321-P90/26)

Areal: 1118m²

Planbestämmelser

-  Användningsgräns
 -  Egenskapsgräns
 -  Mark får ej bebyggas
- Se detaljplan och planbeskrivning vad gäller övriga planbestämmelser.

Kartbeteckningar

 -  Fastighetsgräns
-  Vägkant
-  Stig/Led
-  Bäck/dike
-  VA-ledning
-  Nivåkurvor
-  Gränspunkt
-  Markhöjd
-  Golvhöjd
-  Tillsynsbrunn
-  Koordinatskrävs

Ledningsanvisning bör göras innan markarbete påbörjas

Arcstan

Infrakonsulter

Öpevägen 78, 831 92 ÖSTERSUND

Tel: 063-51 52 10


E-post: info@arctan.se - www.arctan.se

Upprättad av: Ulrika Holmgren

Plansystem: SWEREF 99 1415

Höjdsystem: RH2000

Ekvidistans: 1m

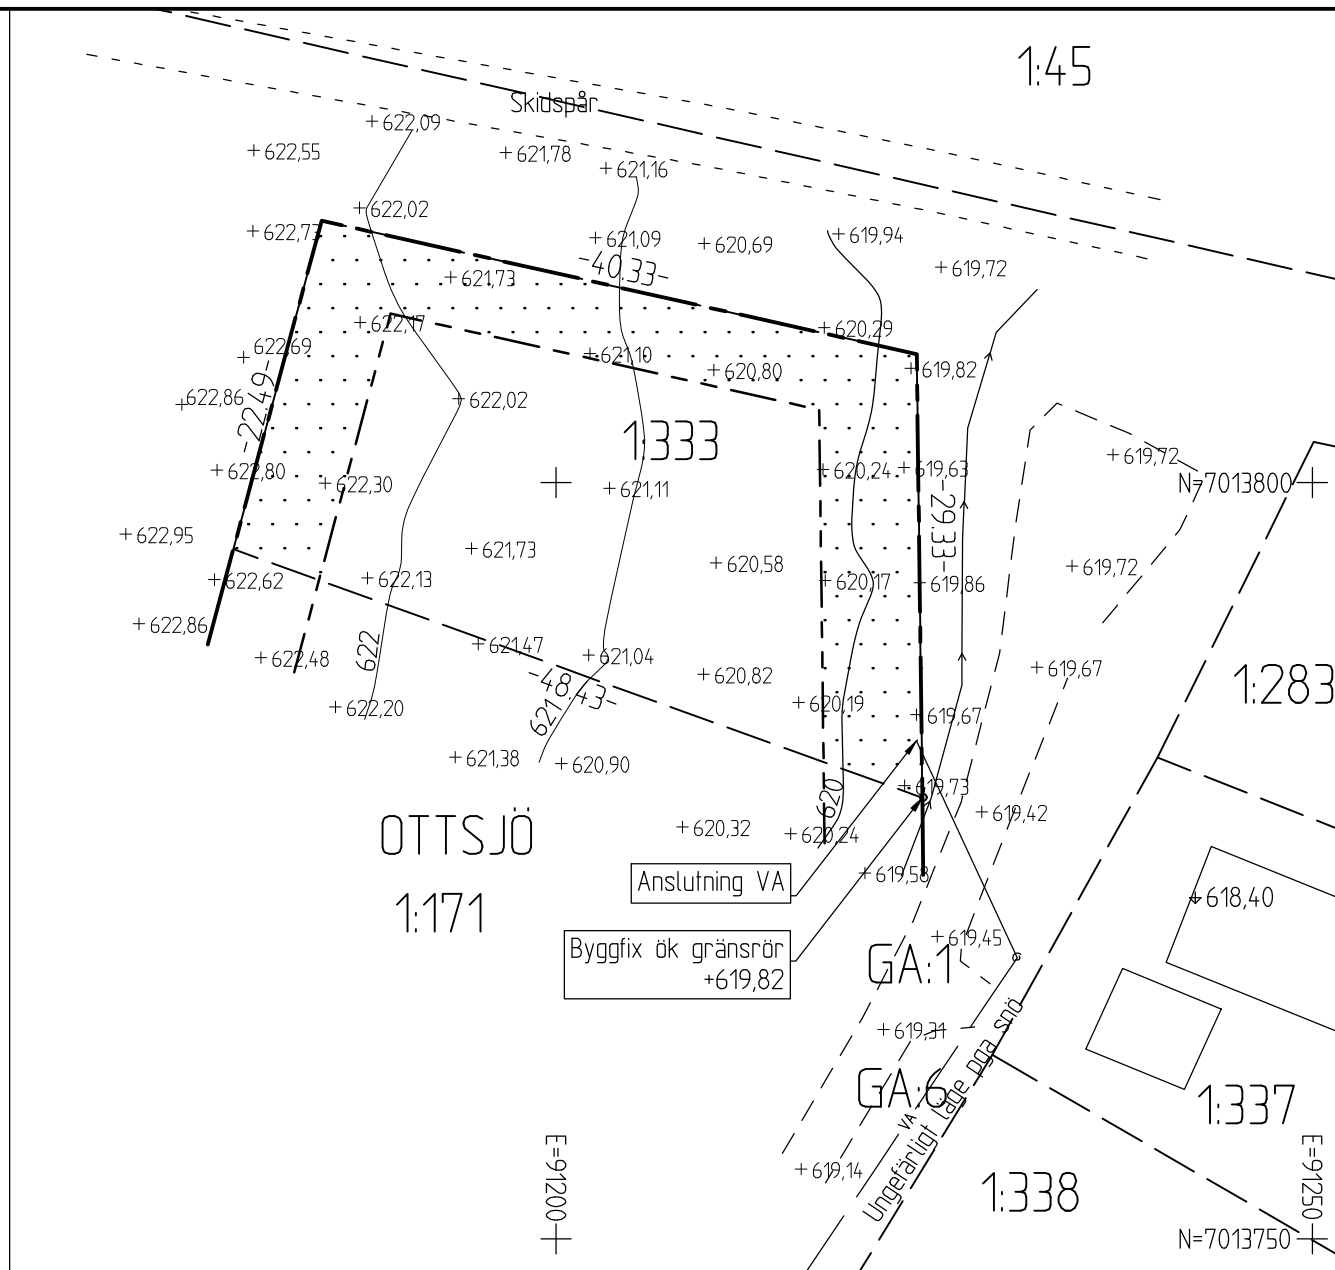

Skala 1:500 (A4)

