

FÖRSLAG TILL BYGGNADSPLAN

för delar av

ENGLAND 3:2, 3:4, 3:20 och 3:34

i Åre socken och kommun av Jämtlands län

upprättat år 1967 av:

Sture Nihlén
Distriktslantmätare

Skala 1:2000

BETECKNINGAR.

BEFINTLIGA FÖRHÅLLANDEN:

	fastighetsgräns
	ägoslagsgränser
	staket
	väg
	elektrisk högspl.-ledning
	åker resp. äng
	nivåkurvor
	bostadshus resp. uthus
	rutnätspunkt
	polygonpunkt
	jordregisternummer
	forminnesområde

BYGGNADSPANEFÖRSLAGET:

	byggnadsplanegräns
	föreslagen kvarters- eller områdesgräns
	bestämmelsegräns
	gräns mellan gata och parkering eller plantering, ej avsedd att fastställas.
	gräns för tomtpåts, ej avsedd att fastställas.
	område för bostadsbebyggelse, fristående hus
	" " radhus
	" " soptation
	naturområde
	område som ej får bebyggas
	" för underjordiska ledningar
	parkeringsplats, ej avsedd att fastställas
	vägområde, " " "
	väghöjd

Grundkartan upprättad år 1965 av
distriktslantmätaren Sture Nihlén.
Fastighetsredovisningen aktuell
den 20 febr. 1967.

Dnr. 14/64:27


23-ÅRE-1529

Ifrågavarande byggnadsplan har fastställts genom
länstyrelsens i Jämtlands län resolution denna dag.
Enär jämlikt stadgandet i 150 § tredje stycket bygg-
nadslagen klagen ej må föras över resolutionen har
denna vunnit laga kraft, betygar.
Östersund i landskansliet den 15 januari 1968.
På tjänstens vägnar:

Ulf Törnwall

Anfagen av Åre Byggnadsnämnd genom beslut av den
30 maj 1967 § 92, jämlikt Åre Kommunfullmäktiges
bemyndigande, beslut den 19 maj 1967 § 34.
Betygar:

Axel Gunneriusson
Åre Byggnadsnämnds ordf.

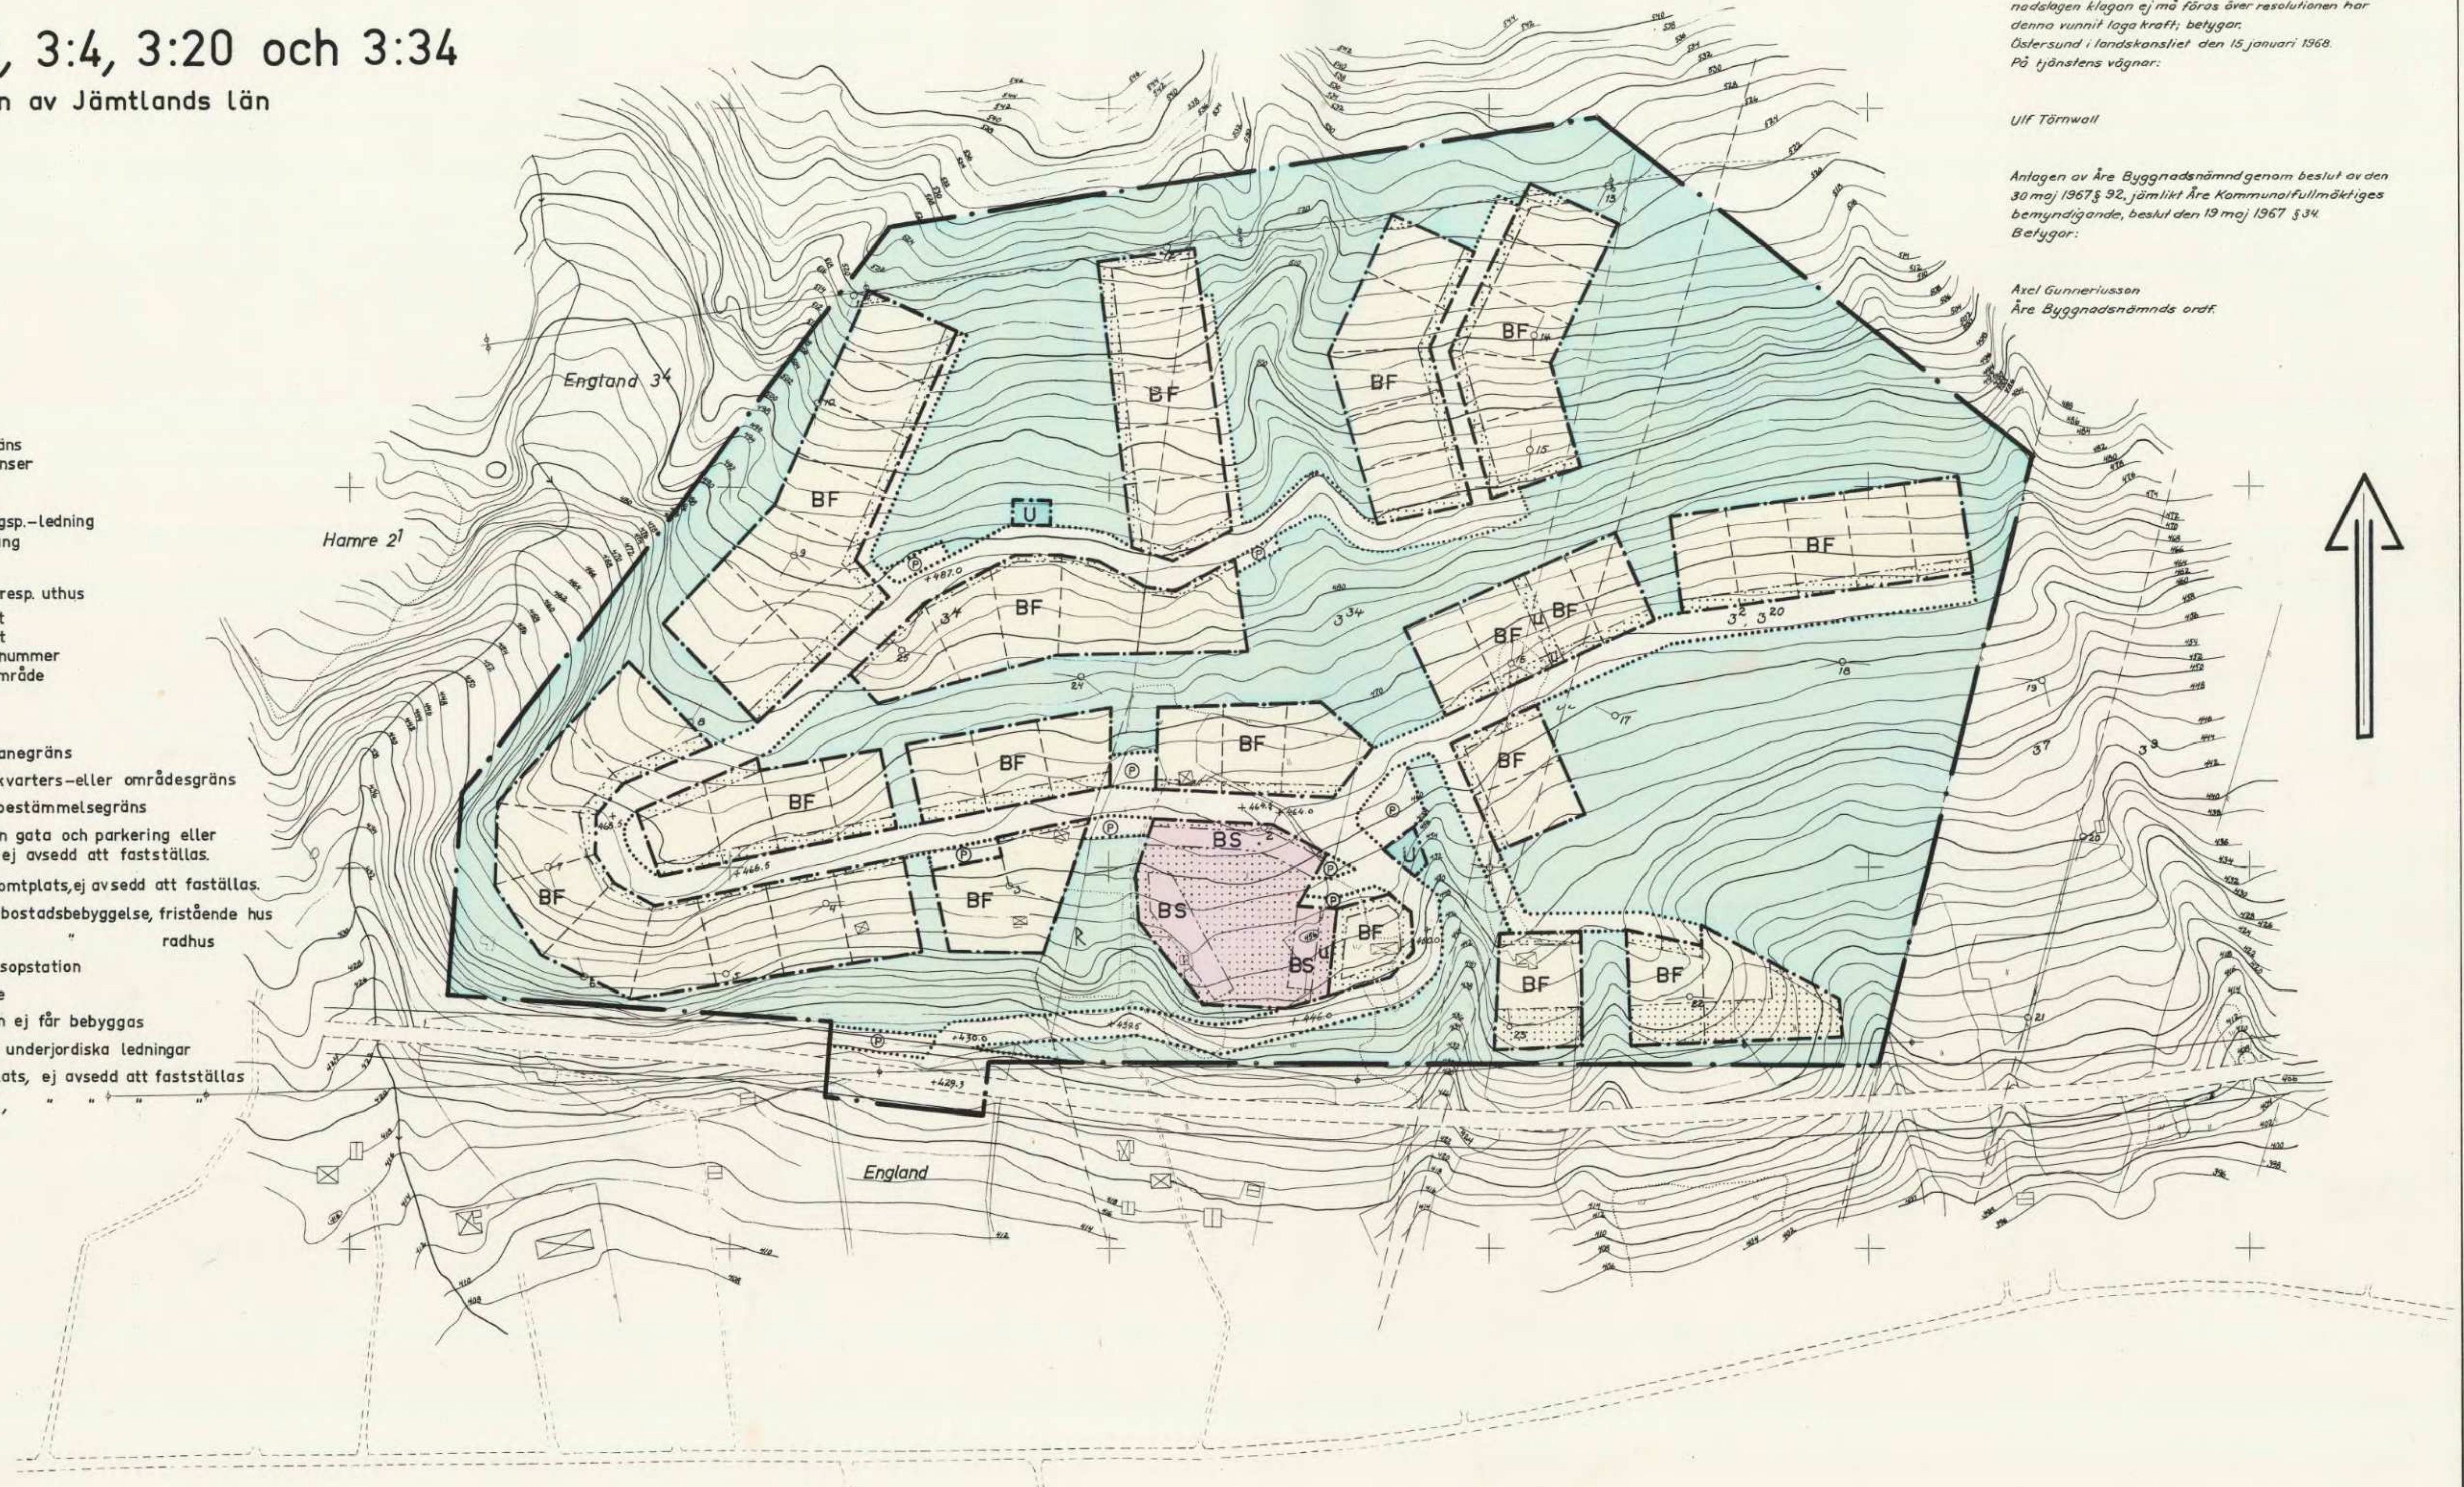


Kopierad till
Stockholm den 15/1 1968
SVERIGES REPRODUKTIONS AB
G. Lundberg
ritad av m

Åre 1259

Åre 1259

GRUNDKARTA
över del av
ENGLAND 3², 3⁴, 3⁷, 3⁹, 3²⁰ och 3³⁴
i ÅRE socken och kommun, JÄMTLANDS län;
upprättad åren 1964–1966 av:
Sture Nihlén
(Sture Nihlén)
Distriktslantmätare.
Skala 1:2000

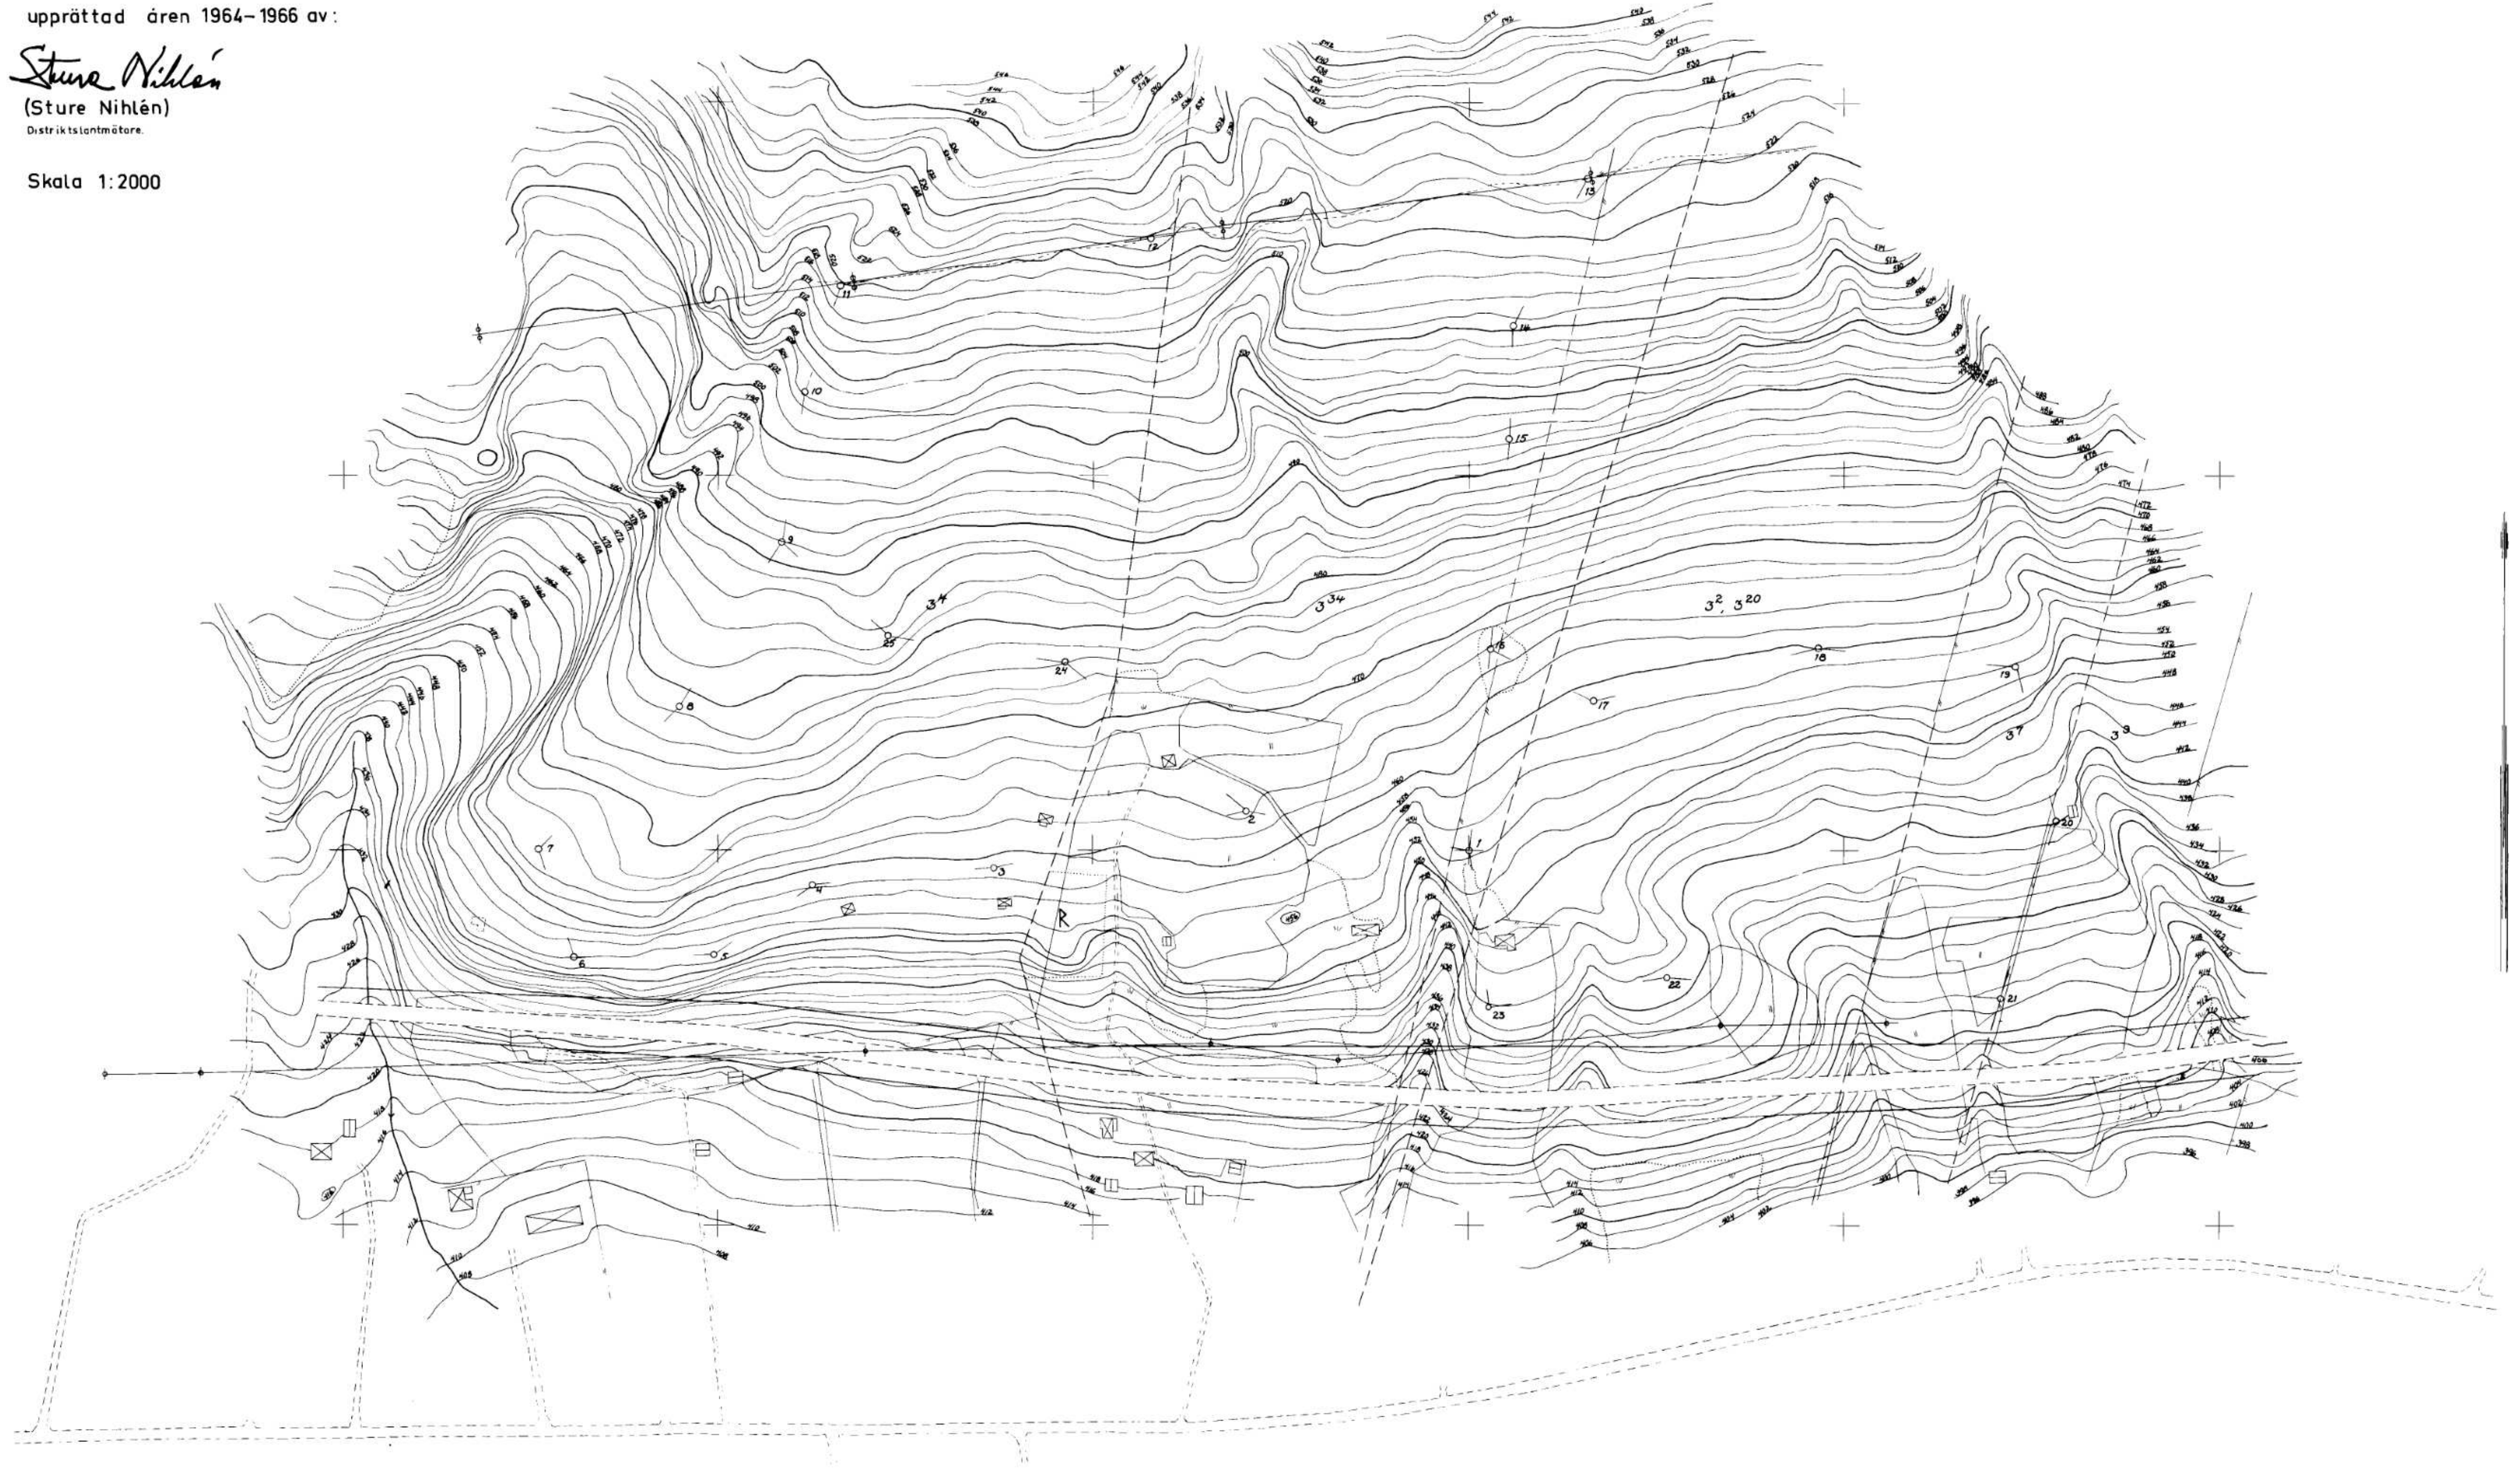

Fastighetsredovisningen aktuell den 20 mars 1966.

Dnr. 13/64: Z7.

23-ÅRE-1529



Jämtland

Åre sn

Akt nr:

23 - ÅRE

-

1529:1

Åre 1529^I

D.-Nr 13/64

HANDLINGAR

angående grundkarta över del av

England 3², 3⁴, 3⁷, 3⁹, 3²⁰ och 3³⁴

i Åre socken, Åre kommun,
Jämtlands län;

upprättade år 1964-66

1529^I

Akten består av 1 band handlingar

innehållande 21 skrivna sidor jämte

1 kart a

Inkom den 25 maj 1964
Dnr 13/64

Till

Chefen för lantmäteriets specialenhet nr 2
i Jämtlands län.

Härmed beställes grundkarta och byggnadsplan för delar av fastigheterna England 3⁴, 3³⁴, 3², 3²⁰ och 3⁷.

Grundkarta skall omfatta ett område från storgraven i väster t.o.m. östra gränsen för England 3⁷ samt från nya allmänna vägen upp till c:a 150 meter nedom kraftledningen beträffande England 3⁴ och 3³⁴ men beträffande England 3², 3²⁰ och 3⁷ endast omfattande i stort sett de odlade ägorna ovan nya vägen.

Duved den 20 maj 1964.

Nestor Göransson *Eric Olof Emanuel Lohrström*
.....
För England 3⁴ För England 3³⁴

Formod Skovske
.....
För England 3², 3²⁰

ÄRE KOMMUNALNÄMND
Emil Børre
.....
För England 3⁷

20% molal
KCl

KOORDINATFÖRTECKNING

Över polygonpunkter till grundkarta över England 3⁴ m.fl.
fastigheter i Åre socken och kommun av Jämtlands län.

Nr	Mark.	X	Y	Z
1	rm	10000.00	10000.00	455.07
2	rm	10020.99	9881.25	465.84
3	rm	9990.85	9747.11	459.45
4	rm	9981.70	9650.45	458.23
5	rm	9944.68	9597.89	452.49
6	rm	9943.34	9523.07	453.57
7	rm	10000.68	9504.40	464.59
8	rm	10076.54	9579.18	477.75
9	rm	10164.45	9633.84	491.48
10	rm	10244.82	9646.14	506.52
11	rm	10301.66	9665.14	520.29
12	rm	10327.15	9830.61	523.87
13	rm	10359.18	10062.83	525.23
14	rm	10280.34	10023.55	510.75
15	rm	10219.77	10020.93	494.77
16	rm	10107.55	10011.26	466.53
17	rm	10079.87	10065.87	458.99
18	rm	10107.97	10185.61	460.90
19	rm	10098.27	10290.42	456.01
20	grg	10016.12	10312.05	441.08
21	rm	9921.90	10282.74	423.95
22	rm	9932.80	10105.30	442.20
23	rm	9916.95	10010.48	444.97
24	rm	10100.45	9785.04	475.44
25	rm	10114.40	9690.68	484.64

Östersund den 22 nov. 1966

På tjänstens vägnar:

Sture Nihlén
(Sture Nihlén)

Distriktslantmätare

Per-Anders Hallgren
(Per-Anders Hallgren)

Ingenjör

10/11/66

D U V E D

Punkt	Mätt riktning Orient. riktning	Cosinus Sinus	Sidlängd	x	y
<u>Tåg 1.</u>					
		0			
1	rm	0		100 00 00	10000 00
	311 150	+ 0 174 250	1 20 59	(21 -2 01)	(26 -1)
2	rm	- 0 984 701		100 20 99	98 81 25
		0	Σ = 1 20 59	fx = - 2	fy = - 1
		0		f = + 2	
		0			(10) II
<u>Tåg 2.</u>					
1	rm	0			
	311 150	0			
2	rm	0		100 20 99	98 81 25
	-2 174 777	0		+1 (84)	-1 (12)
	285 925	- 0 219 293	137 48		
3	rm	- 0 975 659		99 90 85	9747 11
	-2 208 066	- 0 094 280	97 09	+1 (69)	-1 (46)
4	rm	- 0 995 546		99 81 70	96 50 45
	-2 260 922	- 0 576 007	64 28	+2 (66)	-2 (91)
5	rm	- 0 817 445		99 44 68	95 97 89
	-2 237 942	- 0 017 875	74 84	+2 (32)	-2 (09)
6	rm	- 0 999 840		99 43 34	95 23 07
	-2 281 107	+ 0 950 896	60 29	+3 (65)	-3 (43)
7	rm	- 0 309 510		100 00 68	95 04 40
	-2 49 547	+ 0 712 120	1 06 52	+3 (51)	-3 (21)
8	rm	+ 0 702 057		100 76 54	95 79 18
	-2 185 880	+ 0 849 133	1 03 52	+4 (41)	-4 (88)
9	rm	+ 0 528 179		101 64 45	96 33 84
	-2 35 425	0		fx = +4	fy = -4
10	rm	0	Σ = 6 44 02	f = + 6	
	9 665	0			(29) II
	(681)	0			
	f ₀ = -16	0			
	(57) II	0			

Punkt		Mätt riktning Orient. riktning	Cosinus Sinus	Sidlängd	x	y	
							Tåg 3.
			0				
1	rm		0				
		311 150	0				
2	rm	232 810	0		100 20 99	98 81 25	
		343 960	+ 0	636 940	1 24 80	-3 (48)	+0 (04)
24	rm	165 404	- 0	770 914	101 00 45	97 85 04	
		309 363	+ 0	146 544	95 39	-6 (46)	+0 (68)
25	rm	236 612	- 0	989 204	101 14 40	96 90 68	
		345 975	+ 0	661 017	75 75	-8 (53)	+0 (84)
9	rm	263 691	- 0	750 371	101 64 45	96 33 84	
		9 665	0	$\angle = 2$ 95 94	$f_x = -8$	$f_y = \mp 0$	
10	rm	(667)	0			$f = \mp 8$	
		$f_\beta = -2$	0			(16) II	
		(40) II	0				
			0				
			0				
			0				
			0				
			0				
2	rm		0				
		111 150	0				
1	rm	95 477	0		100 00 00	100 00 00	
		6 627	+ 0	994 587	1 08 12	+1 (54)	+2 (24)
16	rm	323 233	+ 0	103 909	101 07 55	100 11 26	
		129 861	0				
17	rm	(860)	0	$\angle = 1$ 08 12	$f_x = +1$	$f_y = +2$	
		$f_\beta = +1$	0			$f = \mp 2$	
		(28) II	0			(10) II	
			0				
			0				

DUVED

Punkt		Mätt rikning Orient. rikning	Cosinus Sinus	Sidlängd	x	y	
				Tåg 6.			
			0				
2	rm		0				
		111 150	0				
		+2	0				
1	rm	280 848			100 00 00	100 00 00	
		192 000	-0 992 115	83 72	+1 (94)	-1 (49)	
		+2					
23	rm	97 459	+0 125 333		99 16 95	100 10 48	
		89 461	+0 164 791	96 14	+2 (78)	-2 (32)	
		+1					
22	rm	214 451	+0 986 328		99 32 80	101 05 30	
		103 913	-0 061 427	1 77 80	+4 (86)	-4 (78)	
		+2					
21	rm	115 292	+0 998 112		99 21 90	102 82 74	
		19 207	+0 954 832	98 67	+5 (07)	-5 (10)	
		+2					
20	grg	164 410	+0 297 147		100 16 12	103 12 05	
		383 619	+0 967 077	84 92	+7 (20)	-7 (49)	
		+1					
19	rm	122 251	-0 254 482		100 98 27	102 90 42	
		305 871	+0 092 091	1 05 25	+8 (89)	-8 (69)	
		+2					
18	rm	179 445	-0 995 751		101 07 97	101 85 61	
		285 318	-0 228 585	1 22 99	+9 (78)	-9 (96)	
		+2					
17	rm	244 541	-0 973 524		100 79 87	100 65 87	
		329 861	+0 452 044	61 21	+10 (45)	-10 (36)	
		(847)	-0 891 996		101 07 55	100 11 26	
16	rm						
		f _B = +14	0				
		(57) _{II}	0	Σ = 8 30 70	fx = + 10	fy = - 10	
			0			f = + 14	
			0			(35) _{II}	Calc. O.C.F.
			0				
			0				
			0				
			0				

Punkt		Mätt rikning Orient. rikning	Cosinus Sinus	Sidlängd	x	y	
9	rm		0		101 64 45	9633 84	
			0				
		9 665	+0	988 498	81 33	-2 (84)	+0 (14)
10	rm	210 879	+0	151 235		102 44 82	96 46 14
		20 542	+0	948 391	59 94	-3 (69)	-1 (15)
11	rm	269 716	+0	317 103		103 01 66	96 65 14
		90 255	+0	152 477	1 67 44	-7 (22)	-2 (63)
12	rm	201 011	+0	988 307		103 27 15	98 30 61
		91 264	+0	136 795	2 34 43	-11 (29)	-3 (86)
13	rm	338 168	+0	990 599		103 59 18	100 62 83
		229 429	-0	895 043	88 06	-13 (47)	-3 (58)
14	rm	173 330	-0	445 981		102 80 34	100 23 55
		202 757	-0	999 062	60 61	-15 (92)	+3 (96)
15	rm	202 716	-0	043 293		102 19 77	100 20 93
		205 470	-0	996 311	1 12 62	-17 (72)	-4 (30)
16	rm	124 393	-0	085 817		101 07 55	100 11 26
		129 861	0				
17	rm	(878)	0	Σ=8 04 43	fx = - 17	fy = - 4	
		f ₀ = - 17	0			f = + 17	
		(53) II	0			(34) II	coll. H.F.
			0				
			0				
			0	Östersund den 22 nov. 1966			
			0	Sture Nihlén		Per-Anders Hallgren	
			0	(Sture Nihlén)		(Per-Anders Hallgren)	
			0	Distriktslantmätare		Ingenjör	
			0				
			0				
			0				

England 3⁴ m.fl.

Stegvis utjämning.

	Tåg	q	$\Sigma \theta$	1	2	3	4	5	6	7	8	9	förb. v	pvv= vv/q
a:	+2	8	98 ^c 5310	+140	-23	-6	+4	+0	-3	-1	+0	+0	-158 + 18	3120 81
	-3	4	301 ^c 4830	-163		+10	-3	-3		+1				
		12	+140	- 23	- 6	+4	+0	-3	-1	+0	+0	+0		
b:	+3	4	98 ^c 5170	+200	+56	+0	+10	+8	+6	+0	+1	+0	- 18 -169 - 13 -200	4080 84
	+4	7	120 ^c 2130	-144	+30	+10		-2	-3	+1	-1			
	-5	2	181 ^c 2900		- 9		-3		-1		+0	+0		
		13	+200	+ 56	+ 0	+10	+8	+6	+0	+1	+0	+0		
c:	+5	2	218 ^c 7100	+130	-33	-24	-14	+0	-3	-2	-1	-1	+ 13 -143 -130	2556
	-6	8	181 ^c 3030	-163		+10	+11	-3		+1	+0	+1		
		10	+130	- 33	-24	-14	+0	-3	-2	-1	-1	+0		
s:	+6	8	218 ^c 6970	-470	+ 0	+30	+0	-8	+0	+3	+0	+1	+143 +169 +158 +470	9921
	-4	7	279 ^c 7870	+163		-10	-11	+3		-1		-1		
	-2	8	301 ^c 4690	+144	+30	-10		+2	+3	-1	+1			
		23	-470	+163		-10	+3	+3		-1				

Utjämnade värden.

Tåg 2	98 ^c 5152
Tåg 3	98 ^c 5152
Tåg 4	120 ^c 1961
Tåg 5	218 ^c 7113
Tåg 6	218 ^c 7113

[illegible]

• *Chlorophyll a* (Chl *a*) is the primary photosynthetic pigment in all photosynthetic organisms. It is a green pigment that absorbs light energy in the blue and red regions of the visible spectrum. Chl *a* is the most abundant pigment in the chloroplasts of green plants and algae.

[illegible][illegible]

Figure 1. The effect of the concentration of the solution on the adsorption of the dye. The concentration of the solution was 0.01, 0.02, 0.03, 0.04, 0.05, 0.06, 0.07, 0.08, 0.09, 0.1, 0.2, 0.3, 0.4, 0.5, 0.6, 0.7, 0.8, 0.9, 1.0, 1.5, 2.0, 3.0, 4.0, 5.0, 6.0, 7.0, 8.0, 9.0, 10.0, 15.0, 20.0, 30.0, 40.0, 50.0, 60.0, 70.0, 80.0, 90.0, 100.0, 150.0, 200.0, 300.0, 400.0, 500.0, 600.0, 700.0, 800.0, 900.0, 1000.0, 1500.0, 2000.0, 3000.0, 4000.0, 5000.0, 6000.0, 7000.0, 8000.0, 9000.0, 10000.0, 15000.0, 20000.0, 30000.0, 40000.0, 50000.0, 60000.0, 70000.0, 80000.0, 90000.0, 100000.0, 150000.0, 200000.0, 300000.0, 400000.0, 500000.0, 600000.0, 700000.0, 800000.0, 900000.0, 1000000.0, 1500000.0, 2000000.0, 3000000.0, 4000000.0, 5000000.0, 6000000.0, 7000000.0, 8000000.0, 9000000.0, 10000000.0, 15000000.0, 20000000.0, 30000000.0, 40000000.0, 50000000.0, 60000000.0, 70000000.0, 80000000.0, 90000000.0, 100000000.0, 150000000.0, 200000000.0, 300000000.0, 400000000.0, 500000000.0, 600000000.0, 700000000.0, 800000000.0, 900000000.0, 1000000000.0, 1500000000.0, 2000000000.0, 3000000000.0, 4000000000.0, 5000000000.0, 6000000000.0, 7000000000.0, 8000000000.0, 9000000000.0, 10000000000.0, 15000000000.0, 20000000000.0, 30000000000.0, 40000000000.0, 50000000000.0, 60000000000.0, 70000000000.0, 80000000000.0, 90000000000.0, 100000000000.0, 150000000000.0, 200000000000.0, 300000000000.0, 400000000000.0, 500000000000.0, 600000000000.0, 700000000000.0, 800000000000.0, 900000000000.0, 1000000000000.0, 1500000000000.0, 2000000000000.0, 3000000000000.0, 4000000000000.0, 5000000000000.0, [illegible]

England 3⁴ m.fl.

Stegvis utjämning

Tåg	q	$\leq \Delta x$	1	2	3	4	5	6	7	förb. v	Def.värden
a: +2	6.44	+143.421	-120	- 56	+ 0	+ 1	+ 0	+ 0	+ 0		
-3	2.96	-143.541		+ 38	+ 1		+ 0		+ 0	+ 39	+143.460
			+ 64	+ 18		- 1		+ 0		+ 81	
	9.40	- 120	- 56	+ 0	+ 1	+ 0	+ 0	+ 0		+120	
b: +1	1.21	+ 21.013	+285	+ 0	- 5	- 3	+ 0	- 1	+ 0		
+3	2.96	+143.541	- 26		+ 0	+ 0	+ 0	+ 0	+ 0	- 26	+ 20.987
+4	8.04	- 56.734	- 64	- 18		+ 1		+ 0		- 81	+143.460
-5	1.08	-107.535	-172		+ 2	+ 2	- 1	+ 1	+ 0	-168	- 56.902
			- 23	+ 13		+ 0		+ 0		- 10	
	13.29	+ 285	+ 0	- 5	- 3	+ 0	- 1	+ 0		-285	
c: +5	1.08	+107.535	+ 88	+111	+ 0	+ 2	+ 2	+ 1	+ 1		
-6	8.31	-107.447	+ 23	- 13		+ 0				+ 10	+107.545
			- 98	+ 2		- 1	+ 0	- 1		- 98	
	9.39	+88	+111	+ 0	+ 2	+ 2	+ 1	+ 1		- 88	
s: -1	1.21	- 21.013	-253	- 55	+ 5	+ 0	- 2	+ 0	- 1		
+6	8.31	+107.447	+ 26		+ 0	+ 0	+ 0	+ 0	+ 0	+ 26	
-4	8.04	+ 56.734		+ 98	- 2		+ 1		+ 1	+ 98	+107.545
-2	6.44	-143.421	+172		- 2	- 2	+ 1	- 1	+ 0	+168	
			- 38	- 1		+ 0		+ 0		- 39	
	24.00	- 253	- 55	+ 5	+ 0	- 2	+ 0	- 1	+ 0	+253	


1. *Staphylococcus aureus* 2. *Staphylococcus epidermidis* 3. *Staphylococcus saprophyticus* 4. *Staphylococcus sciuri* 5. *Staphylococcus carnosus* 6. *Staphylococcus* sp.

• $\frac{1}{2} = \frac{2}{4}$

[illegible][illegible]

England 3⁴ m.fl.

Stegvis utjämning

Tåg	q	$\leq \Delta y$	1	2	3	4	5	6	7	förb. v	Def. värden
a: +2 -3	6.44 2.96	-247.365 +247.411	+ 46 - 32 - 14	+ 0 - 17	- 17 + 7 + 9	- 8 + 7 + 2	- 1 - 1 + 1	+ 1 - 1 + 0	+ 0 - 1 + 0	- 43 - 3	-247.408
b: +1 +3 +4 -5	9.40 1.21 2.96 8.04 1.08	+46 -118.745 -247.411 +377.454 - 11.235	+ 46 + 63 + 14 - 21 - 14	+ 0 - 17 - 3 - 9 - 3	- 17 + 39 - 3 - 9 - 3	- 8 + 10 + 1 - 2 - 1	- 1 + 1 - 1 - 6 - 1	+ 1 + 0 - 1 + 1 - 1	+ 0 - 1 + 0 + 1 - 1	- 46 - 6 + 3 - 41 - 19	-118.751 -247.408 +377.413
c: +5 -6	13.29 1.08 8.31	+63 + 11.235 - 11.356	+ 63 + 14 +107	+ 39 + 0 - 22	+ 0 - 22 + 3	+ 10 - 19 + 10	+ 0 - 9 + 1	- 1 - 8 + 1	+ 0 + 0 + 7	- 63 + 19 +102	+ 11.254
s: -1 +6 -4 -2	9.39 1.21 8.31 8.04 6.44	-121 +118.745 + 11.356 -377.454 +247.365	+ 12 - 63 -107 + 21 + 32	+ 0 - 63 + 22 + 24 + 17	- 22 + 3 + 3 - 10 - 7	- 19 - 1 - 1 - 9 - 7	- 9 + 1 + 1 + 6 + 1	- 8 + 7 - 7 - 1 + 1	+ 0 + 1 + 0 - 1 + 0	+121 + 6 -102 + 41 + 43	+ 11.254
	24.00	+12	- 63	+ 0	+ 27	+ 0	+ 7	+ 1	+ 0	- 12	

copy
77

.....

.....

England 3⁴ m.fl.Plan över polygonnätet.

Skala 1:4000

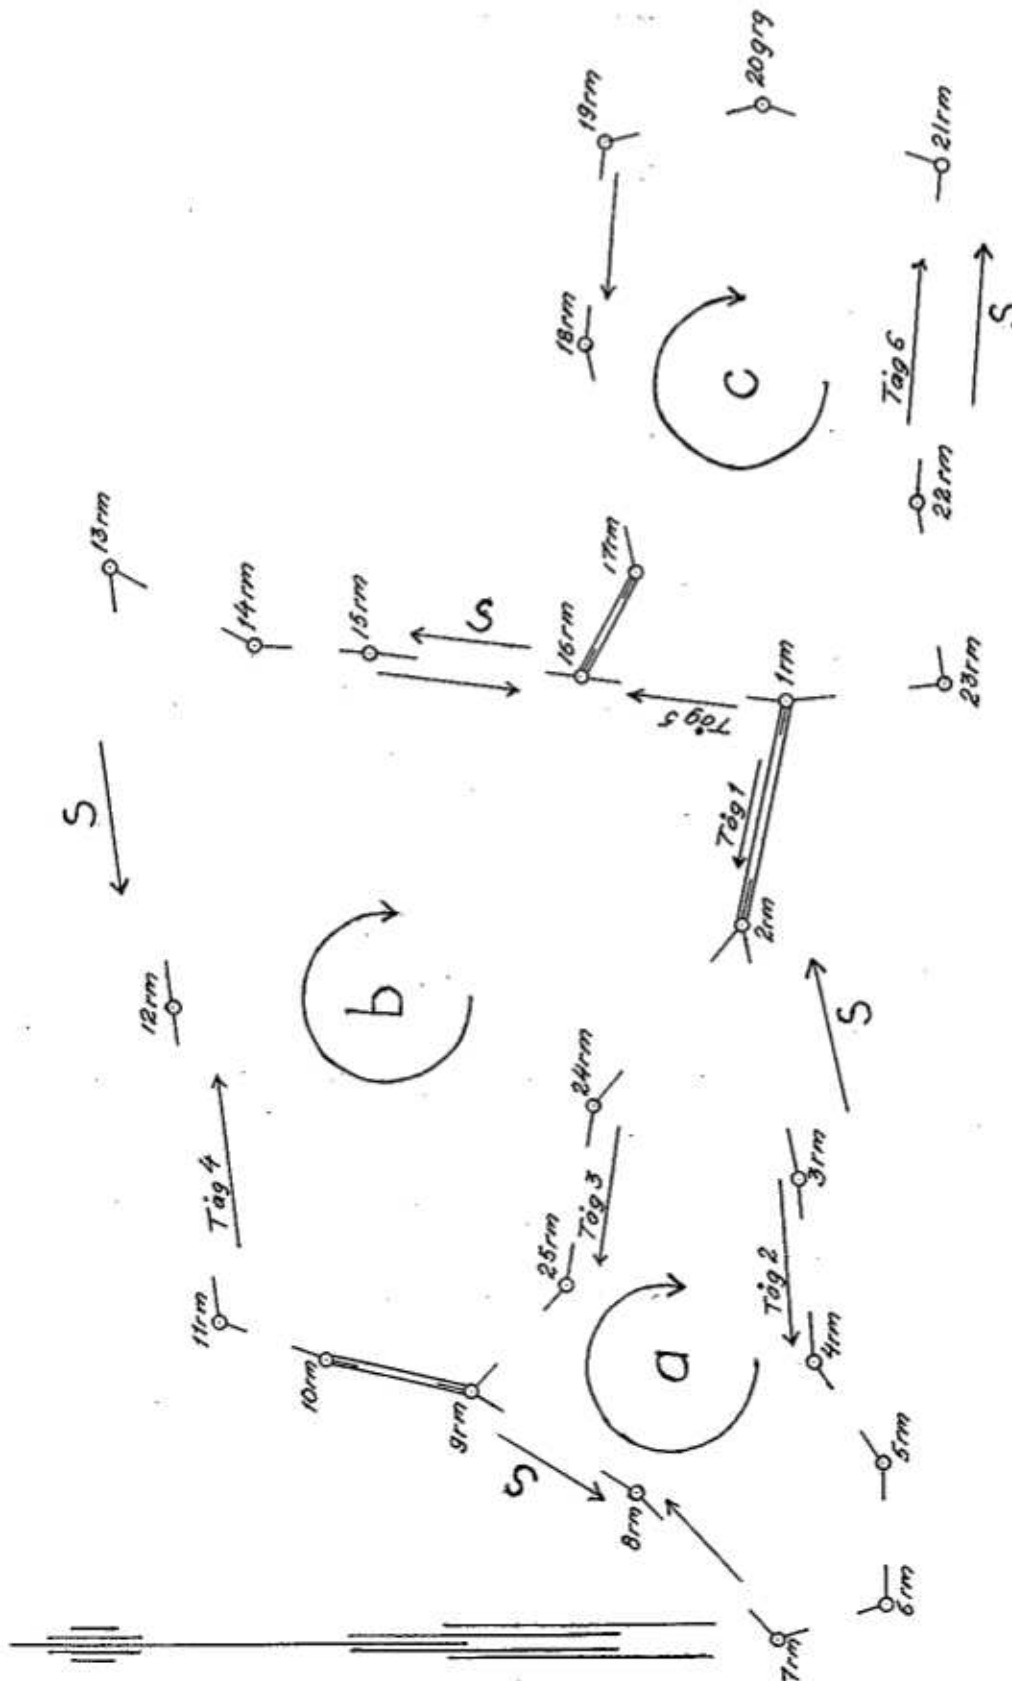

KUNGL LANTMÄTERISTYRELSEN

Postgirokonto 1 56 73

Obs! Anvisningar på blankettens baksida

RAKNING

Nr. 190

Z 7

Avräkningsdag

28.12.66.

Dnr 13/64

Räkningsutställare

Räkningsmottagare

Lantmäteriets specialenhet nr 2 i
Jämtlands län,
Brogränd 26 B
Östersund.

Herr Hektor Göransson
Duved.

[Skapas vid korrespondens]

Räkningen avser	Brutto kronor	Därför subvention %	Netto kronor
Statsverket tillkommande ersättning för upp- rättande av grundkarta över del av England 3 ² , 3 ⁴ , 3 ⁷ , 3 ⁹ , 3 ²⁰ och 3 ²⁴ i Åre socken och kommun. av Jämtlands län.			
<u>Tidsersättning debiteras.</u>			
Tidsåtgång före den 1/7 1964			
Lantmätare 2 tim. à 45:-	90:-		
Ingenjör 79 " à 27:-	2133:-		
Tidsåtgång mellan 1/7 1964 - 1/7 1966			
Lantmätare 2 tim. à 51:-	102:-		
Ingenjör 20 " à 32:-	640:-		
Kansli skrivare 14 " à 32:-	448:-		
Kontorsbiträde 2 " à 19:-	38:-		
Tidsåtgång efter den 1/7 1966			
Ingenjör 10 tim. à 46:-	460:-		
Lantmätare 1 " à 77:-	77:-		
Stereobearbetning på lantmäteristyrelsens mät- ningstekniska avdelning dnr M 709/64	1014:50		
Summa kronor	5002:50		5002:50
<u>Kostnadsfördelning:</u>			
Kostnaderna fördelas på fastigheterna i propor- tion till kartlagd areal. På grund därav skall			
Nestor Göransson, England 3 ⁴ betala			2240:-
Eric Lalander, England 3 ²⁴ " "			1195:-
Tormod Storvestre, England 3 ² , 3 ²⁰ betala			1288:-
Åre kommun, England 3 ¹ betala			280:-
Summa kronor			5003:-
Inbetalningskort.			

ANVISNINGAR

Betalningsskyldighet

Där ej ersättning uttagits genom postförskott skall, även om anmärkning göres mot räkning eller besvär anföres över förrättning, **betalning** erläggas till **Kungl lantmäteristyrelsen, Box 16331, Stockholm 16**, genom insättning å styrelsens postgirokonto nr 1 56 73 inom fyra veckor efter det att räkning eller annan underrättelse om betalningsskyldigheten avsänts till vederbörande sakägare eller överlämnats till honom.

Anmärkning mot räkning

Vill betalningsskyldig framställa anmärkning mot räkning skall detta göras hos **Kungl lantmäteristyrelsen, Box 16331, Stockholm 16**, snarast möjligt och senast inom tre veckor från det betalning erlagts.

Besvär över beslut om fördelning av förrättningskostnad

Är sakägare, då fråga är om **förrättning**, missnöjd med beslut om **fördelning** mellan sakägare av förrättningskostnad, skall besvär anföras hos vederbörande ägodelningsrätt (i vissa fall magistrat eller länsstyrelse) på sätt framgår av vid förrättningen fört protokoll.

Korrespondens

Vid all korrespondens skall räkningens nummer angivas. Även å inbetalnings- eller girokortets kupong skall hela räkningens nummerbeteckning angivas.

Upplysningar

Skulle räkningsmottagaren önska vissa upplysningar exempelvis angående gjord beräkning av debiterat belopp bör hänvändelse ske till räkningsutställaren vars adress finns angiven å räkningen. Sakägare äger att hos överlantmätaren erhålla biträde med granskning av räkning.



Jämtland

Åre sn

KARTFILM TILL:

23-ÅRE - 1529:1

GRUNDKARTA

över del av

ENGLAND 3², 3⁴, 3⁷, 3⁹, 3²⁰ och 3³⁴


i ÅRE socken och kommun, JÄMTLANDS län;

upprättad åren 1964-1966 av:

Sture Nihlén

(Sture Nihlén)
Distriktsingenjör.

Skala 1:2000

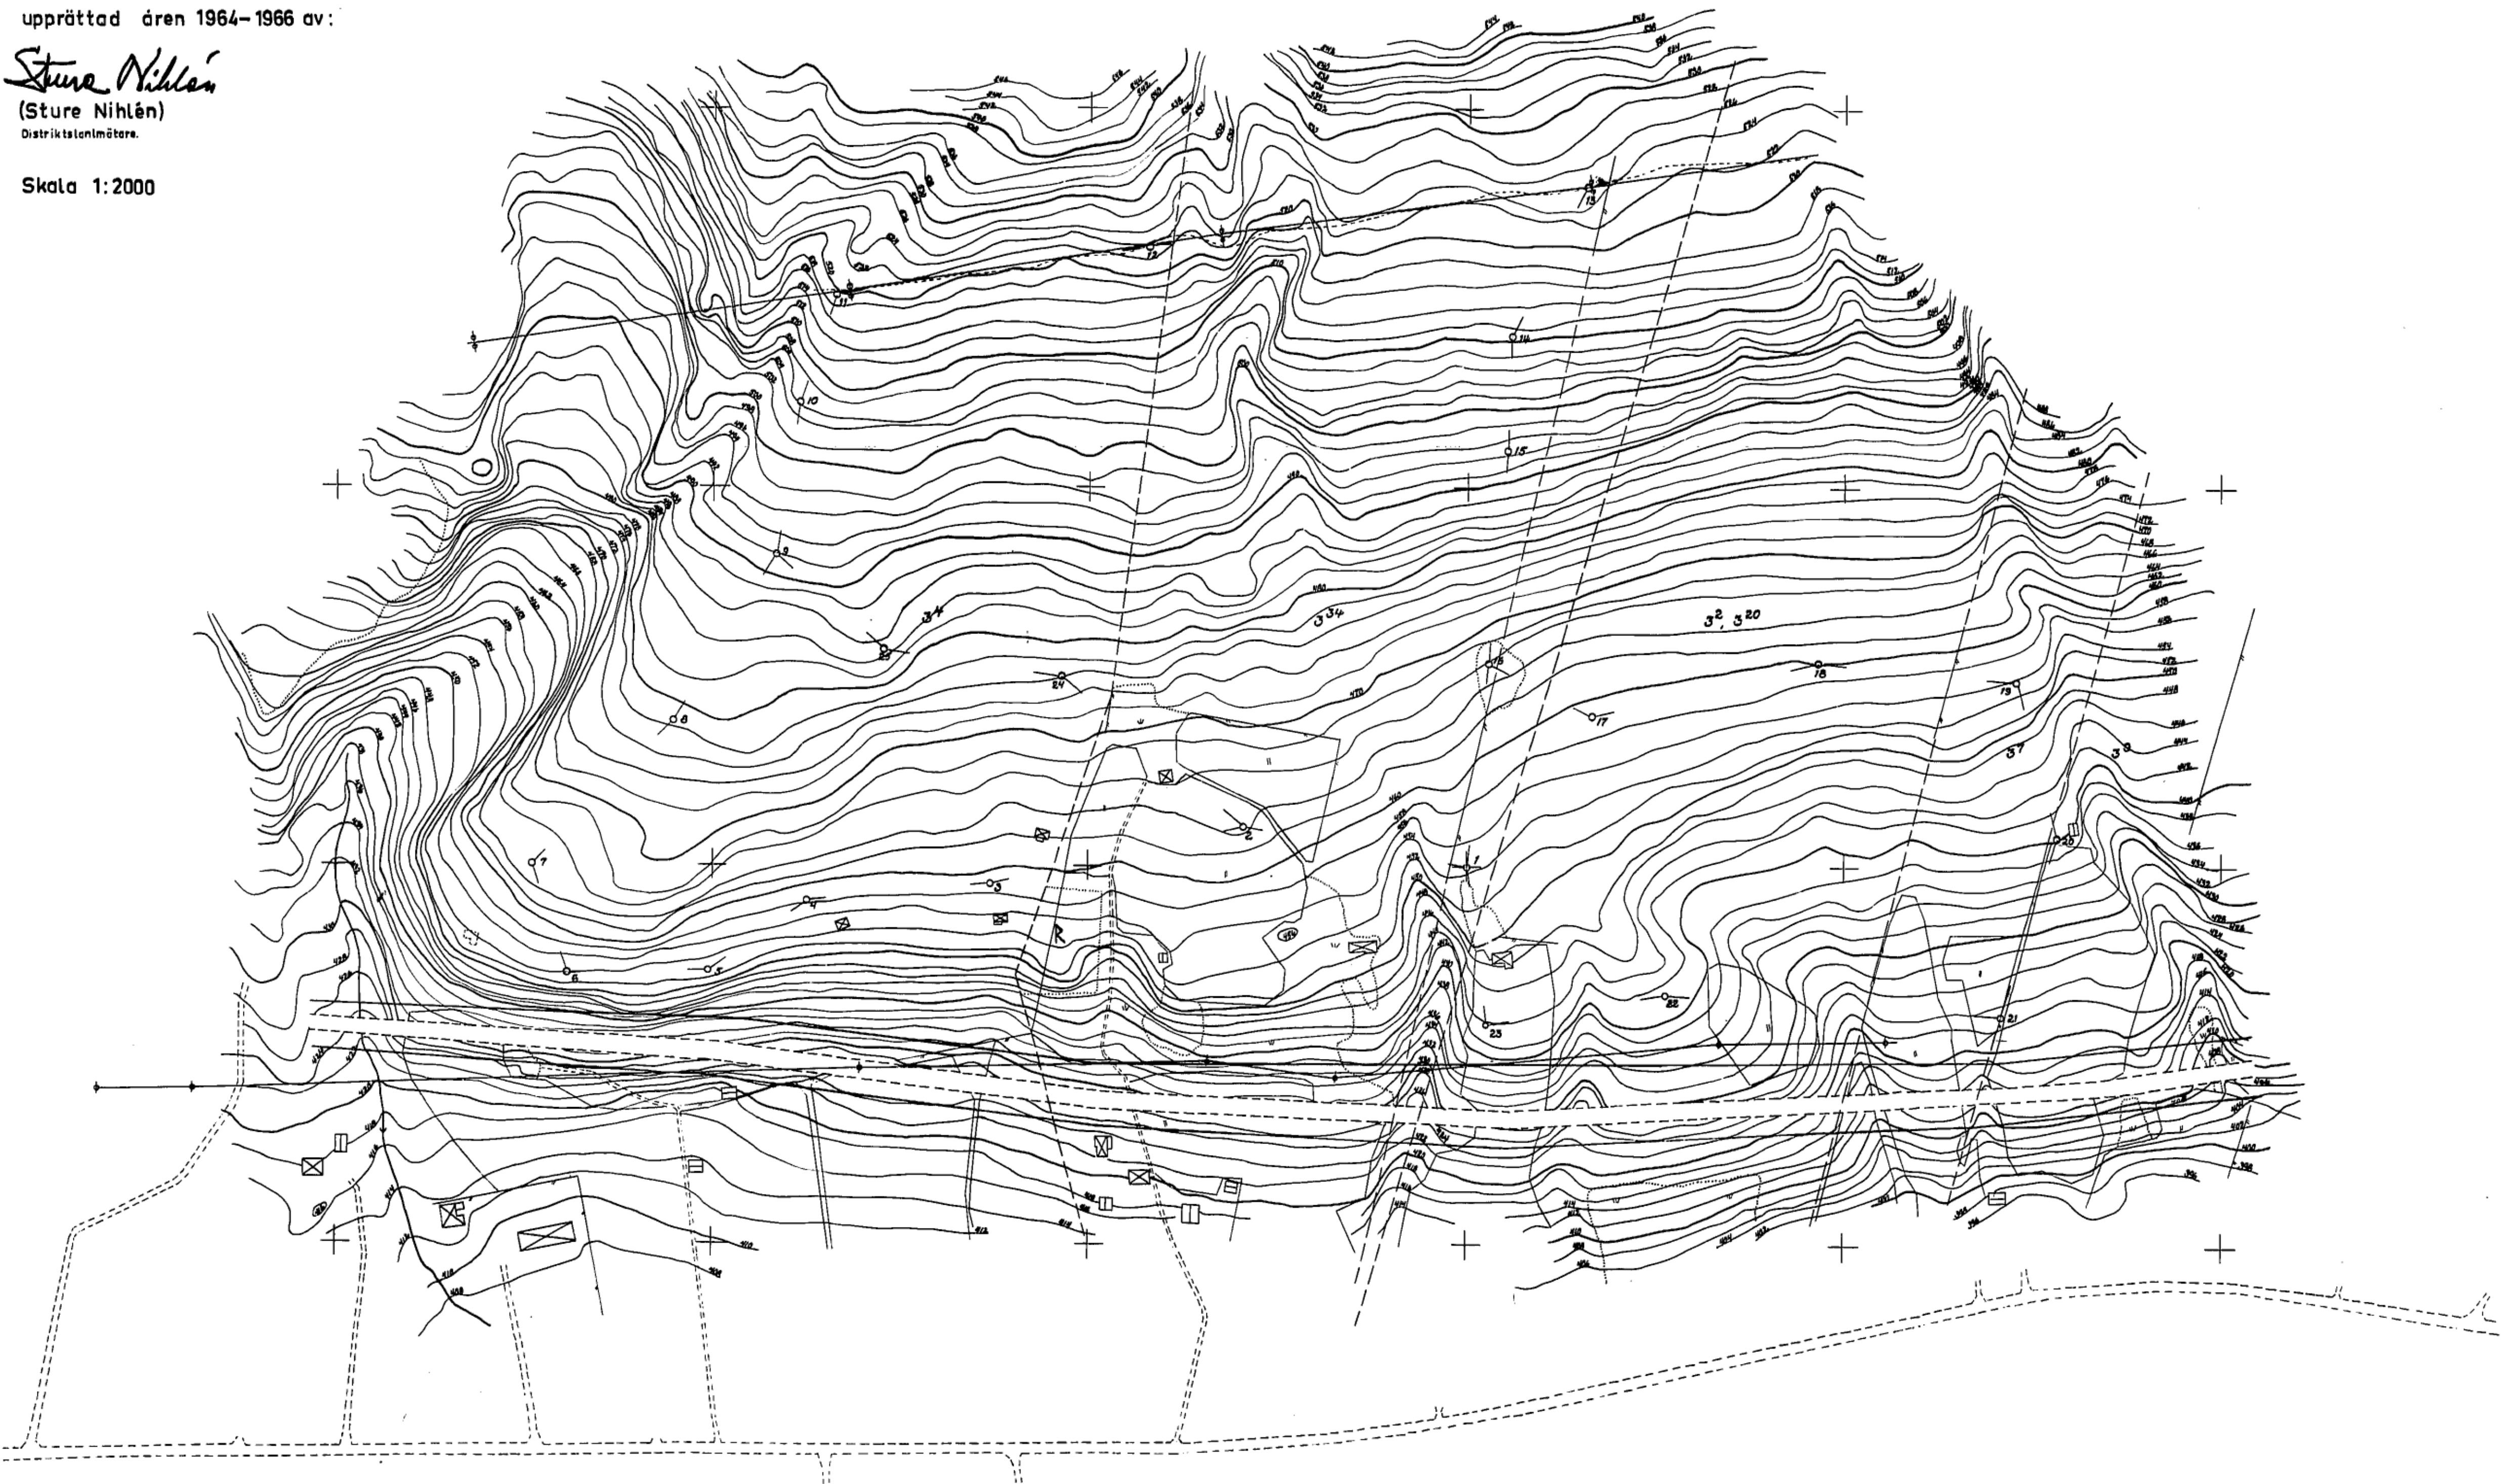

Dnr. 13/64: Z7.

Postighetsrevisionsen aktuell den 20 mars 1966.

ÅRE 1250

ÅRE 1250



Jämtland

Åre sn

Akt nr:

23 - ÅRE

-

1529 : 2

Åre 1529^{II}

England 3², 3⁴, 3²⁰, 3³⁴
i Åre socken och Jämtlands län.

Länsstyrelsens resolution ang. fast-
ställelse av byggnadsplan den 15/1
1968.

Akten innehåller 17.31 numrerade si-
dor och / karta.

1529^{II}

1972-10-19

11.082-2594-72

Sökande

Kommunstyrelsen i
Åre kommun

Upphävande av byggnadsförbud inom byggnadsplanområde
för delar av fastigheterna England 3:2, 3:4, 3:20 och
3:34 i Åre socken och kommun

Länsstyrelsen har 1968-01-15 fastställt byggnadsplan för delar av fastigheterna England 3:2, 3:4, 3:20 och 3:34 i Åre socken och kommun. Samtidigt har länsstyrelsen med stöd av 110 § andra stycket byggnadslagen förordnat, att nybyggnad inte får företagas inom planområdet utan tillstånd av länsstyrelsen, innan vägar och uppställningsplatser för bilar samt vattenförsörjning för planområdet anordnats i erforderlig mån.

Genom beslut 1970-07-15 har länsstyrelsen upphävt byggnadsförbudet för 28 tomtplatser inom området, och genom beslut 1971-08-04 har länsstyrelsen hävt förbudet för ytterligare 15 tomtplatser.

Kommunstyrelsen har nu hemställt att nybyggnadsförbudet upphävas för återstoden av planområdet.

Vattenförsörjningen är tillfredsställande anordnad. Vad gäller vägar och parkeringsplatser framgår det av kommunens besiktningsprotokoll, att vissa arbeten ännu återstår. Vägförvaltningen har dock efter utredning godtagit anläggningarna från väg- och trafiksynpunkt.

Länsstyrelsen upphäver nybyggnadsförbudet för resten av planområdet.

Besvärshänvisning i bilaga.

Bertil Almerud
länsarkitekt

Ragnhild Rosenius
bitr länsarkitekt

Kopia till
Ester Göransson, Duved
Signe Lalander, Duved
Tormod Storvestre, Duved

Bestyrkes på tjänstens vägnar:

Monica Ester

LÄNSSTYRELSEN

Jämtlands län
Landskansliet

Avskrift

BESLUT

Datum
15.7.1970

Dnr
IIIG2-32-70

Sökande

Byggnadsnämnden i Åre kommun

Upphävande av byggnadsförbud för 28 tomter inom byggnadsplane-
område för delar av fastigheterna England 3:2, 3:4, 3:20 och
3:34 i Åre socken.

Länsstyrelsen har i samband med fastställelse av byggnadsplan
för delar av fastigheterna England 3:2, 3:4, 3:20 och 3:34 i
Åre socken och kommun den 15.1.1968 jämlikt 110 § andra stycke
byggnadslagen förordnat, att nybyggnad inom planområdet ej fic
företagas utan tillstånd av länsstyrelsen innan vägar, uppställ-
ningsplatser för bilar samt vattenförsörjning för planområdet
anordnats i erforderlig mån.

Då det genom verkställd besiktning och av länsstyrelsen gjord
utredning framkommit att vägar, uppställningsplatser och vat-
tenförsörjning för de 28 tomtplatser som angivits på bifogade
kartkopia inom byggnadsplaneområdet anordnats i erforderlig
mån, upphäver länsstyrelsen härigenom byggnadsförbudet för ifr-
gavarande tomtplatser med omedelbar verkan.

På länsstyrelsens vägnar

Ulf Törnwall

Erik Berglund

Avskrift till
länsarkitekten
överlantmätaren
vägförvaltningen
naturvårdssektionen
hälsövårdsnämnden i Åre kommun


Bestyrkes på tjänstens vägnar:

KW

E. Jansson



6

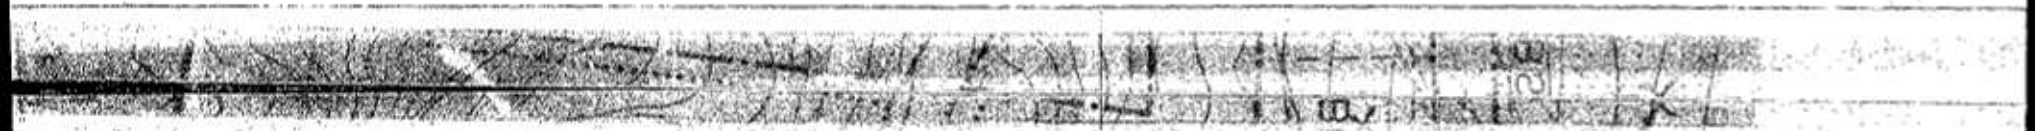

Avskrift.

LÄNSSTYRELSEN
I
JÄMTLANDS LÄN
IIIG2-26-67

7
Till 78. Nr. 3-343/67
Inkom till Jämtlands läns
lantmäterikonfor den
17 jan. 1968.

R E S O L U T I O N.

LÄNSSTYRELSEN I JÄMTLANDS LÄN fastställer, med stöd av 108 § byggnadslagen, en av byggnadsnämnden i Åre kommun efter kommunalfullmäktiges be-
myndigande den 30 maj 1967 antagen byggnadsplan för, enligt i handlingar-
na angivna fastighetsregisterbeteckningar, delar av fastigheterna Eng-
land 3², 3⁴, 3²⁰ och 3³⁴ i Åre socken och kommun. Förslaget till planen,
som består av karta och byggnadsplanebestämmelser med tillhörande beskriv-
ning, har upprättats av distriktslantmätaren Sture Nihlén år 1967.

Länsstyrelsen förordnar tillika, med stöd av 110 § andra stycket bygg-
nadslagen, att nybyggnad inom planområdet ej må företagas utan tillstånd
av länsstyrelsen innan vägar, uppställningsplatser för bilar samt vatten-
försörjning för planområdet anordnats i erforderlig mån.

Till följd av stadgandet i 150 § tredje stycket byggnadslagen, må kla-
gan över denna resolution icke föras i vad den avser fastställelse av
byggnadsplanen. Mot resolutionen i övrigt må talan föras genom underdå-
niga besvär, vilka skall ingivas eller i betalt brev med posten insändas
till Kungl. Kommunikationsdepartementet. Besvären skall, vid äventyr av
talans förlust, ha inkommit till departementet inom tre veckor från det
klaganden fått del av beslutet; dock skall besvärstiden för menighet vara
fem veckor.

Östersund i landskansliet den 15 januari 1968.

På länsstyrelsens vägnar:

Per Bjerling

Ulf Törnwall

Bestyrkes på tjänstens vägnar:
Knut Wälchli

Utan avgift.

Introduction

The purpose of this study is to investigate the effects of the proposed system on the performance of the system. The system is designed to improve the efficiency of the system and to reduce the time required for the system to complete the task. The system is designed to be used by the system and to be used by the system.

The system is designed to be used by the system and to be used by the system. 

Byggnadsplanebestämmelser

för områden av England 3², 3⁴, 3²⁰, 3³⁴ i Åre kommun av Jämtlands län.

1 §

Byggnadsplaneområdets användning.

Mom. 1. Byggnadsmark.

Med B betecknat område får användas endast för bostadsändamål.

Mom. 2. Specialområde.

Med U betecknat område får bebyggas endast med sop- och latrinstation.

2 §

Mark som icke eller i endast mindre omfattning får bebyggas.

Mom. 1. Med punktprickning betecknad mark får ej bebyggas.

Mom. 2. Å med u betecknad mark får icke vidtagas anordningar som hindrar framdragande eller underhåll av underjordiska allmänna ledningar.

3 §

Byggnadssätt

Mom. 1. Å med F betecknat område skola huvudbyggnader uppföras fristående.

Mom. 2. Å med S betecknat område skola byggnader uppföras såsom radhus eller kedjehus.

4 §

Tomtplats storlek.

Inom med F betecknat område får tomtplats icke givas mindre areal än 1.500 kvm. Om särskilda skäl föreligger må mindre areal medgivas dock lägst 1.300 kvm.

5 §

Antal byggnader och byggnadsyta å tomtplats.

Mom. 1. Å tomtplats som omfattar med F betecknat område får endast en huvudbyggnad och endast ett uthus uppföras.

Mom. 2. Å tomtplats som omfattar med F betecknat område får huvudbyggnad icke upptaga större areal än 100 kvm och uthus icke större areal än 30 kvm.

6 §

Lägenhetsantal.

Inom med F betecknat område får huvudbyggnad inrymma endast en bostadslägenhet. I uthus får bostadsrum icke inredas.

7 §

Hushöjd och våningsantal.

Inom med B eller U betecknat område får byggnad icke uppföras till större höjd än 3,5 meter och icke innehålla mer än en våning.

THE UNIVERSITY OF CHICAGO

DEPARTMENT OF CHEMISTRY

CHICAGO, ILL.

RECEIVED

1941

TO THE DIRECTOR

FROM

THE UNIVERSITY OF CHICAGO

CHICAGO, ILL.

RECEIVED

1941

TO THE DIRECTOR

FROM

THE UNIVERSITY OF CHICAGO

CHICAGO, ILL.

RECEIVED

1941

TO THE DIRECTOR

THE UNIVERSITY OF CHICAGO

Färg- och materialbehandling.

I samband med byggnadslov äger byggnadsnämnden lämna erforderliga föreskrifter om yttre färg- och materialbehandling.

Östersund den 21 februari 1967.

Sture Nihlén

Distriktslantmätare

Bestyrkes på tjänstens vägnar:

Sture Nihlén

Avskrift.

B e s k r i v n i n g

av förslag till byggnadsplan för delar av England 3², 3⁴, 3²⁰, 3³⁴m.fl. fastigheter i Åre kommun av Jämtlands län.

Förslaget omfattar byggnadsplanekarta i ett blad samt byggnadsplanebestämmelser, Förslag till vatten- och avloppsanläggning åtföljer förslaget.

Planområdet är beläget på sydsluttningen av Mullfjället omedelbart öster om Lerån och norr om nya E75. Höjderna inom området varierar mellan ca 440 - 520 meter över havet. Avståndet till Duveds järnvägsstation är 1 km och till Östersund ca 115 km.

Området är tätt bevuxet med äldre granskog frånsett ett par små ängar som dock har börjat växa igen. Sluttningen är mycket brant vilket förorsakat speciella svårigheter vid planeringen. Såvitt hittills gjorda undersökningar visat varierar tjockleken av de lösa jordlagren ganska mycket. Endast på något enstaka ställe träder dock berggrunden i dagen. Planområdet omfattar ca 40 ha och innehas av tre olika markägare. Hittills har uppförts 7 fritidshus som alla saknat utfartsväg i egentlig mening. I samband med planarbetet har påbörjats byggande av den i planförslaget upptagna tillfartsvägen. Hittills har grovbrutits sträckan mellan E75 och sopstationen.

För hela Åre kommun gäller utomplansbestämmelser. Andra byggnadsreglerande bestämmelser saknas för det nu aktuella området. Genom länsstyrelsens försorg har verkställts utredning rörande turism, fritidsbebyggelse och naturvård för bl.a. Åre kommun. Utredningen har funnit att ett större område i Åredalen ur lokaliseringssynpunkt är speciellt lämpat att efter föregående planering enligt byggnadslagen nyttjas för koncentrerad fritidsbebyggelse. Det nu aktuella byggnadsplaneområdet är beläget inom detta.

Föreliggande planförslag omfattar ca 65 tomtplatser avsedda för enskilt bebyggande samt en koncentrerad uthyrningsby för mellan 15 och 20 fritidshus i form av radhus.

Lutningsförhållandena inom planområdet invid E75 gör det omöjligt att där anlägga parkeringsplats av tillräcklig storlek för hela planområdet. Parkering på vägbanan kan icke accepteras. Vid planering har därför särskild omsorg nedlagts på att åstadkomma en tillfartsväg, som trots de besvärliga

Utan avgift.

Handwritten title or section header.

Handwritten paragraph of text.

Handwritten paragraph of text.

15

lutningsförhållandena skall medge biltrafik även under vinterförhållande. Förutsättningarna härför är dock dels att vägen genom erforderliga jordflyttningar ges en så god linjeföring som möjligt dels att den underhålls omsorgsfullt och snöröjes och eventuellt sandas när så erfordras. En grov profil för huvudvägen har upprättats och bilägges. Av densamma framgår att den största lutning som förekommer blir mellan sektionerna 310 och 380 och uppgår till ca 140 ‰. Denna lutning torde trots att den är mycket besvärande dock kunna accepteras eftersom längden av motlutet endast är ca 60 m. Det kommer troligen att bli ganska dyrt samt svårt att vid häftiga snöfall tillräckligt skyndsamt få hela vägnätet snöröjt. Därför har utmed huvudvägen på sträckan 400 - 600 reserverats utrymme för parkering av en bil per planerad tomtplats. Dessutom har förutsatts att parkeringsplats för 10 - 15 bilar skall kunna anordnas invid vägens anslutning till E75. Detta bör i så fall ske efter samråd med vägförvaltningen eftersom parkeringsplatsen möjligen kommer att inkräkta på vägområdet.

Planen har utformats så att bilväg skall kunna byggas fram till varje tomtplats med undantag för de nordligaste. I dessa fall, där marklutningen är allt för stark, har utrymme reserverats för bilparkeringsplats vid huvudvägen samt gångväg från denna till tomtplatserna. Avståndet till bilväg överstiger icke i något fall 150 meter.

Som framgår av den särskilda va-utredningen föreslås i första utbyggnads-etappen en va-standard som bygger på gemensam vattenledning med hämtningsställen samt lokal infiltration av disk- och tvättvatten. Med hänsyn till det sist nämnda har ansetts nödvändigt att föreskriva en minsta areal per tomtplats. Denna har satts till 1500 kvm.

En starkt bidragande orsak till den planerade bebyggelsen är den utmärkta linbana och slalombana, som anlagts omedelbart väster om Leråns ravin. Från områdets centrum är avståndet till linbanestationen ca. 500 m. Vid planläggningen har eftersträfvats att erhålla ett sammanhängande grönområde som skulle kunna tjäna som skidled och förbindelse mellan linbanan och planområdet. Det har dock icke kunnat undvikas att detta grönstråk på ett ställe korsar huvudvägen. Dessutom kommer den mycket branta Leråravinen att försvåra förbindelsen. Ett acceptabelt skidspår torde dock kunna anordnas genom smärre terrasseringsar.

The first part of the report deals with the general situation of the country. It is a very interesting and informative study of the country's development. The author has done a great deal of research and has gathered a wealth of material. The report is well written and is easy to read. It is a valuable contribution to the study of the country's development.

The second part of the report deals with the economic situation of the country. It is a very interesting and informative study of the country's economic development. The author has done a great deal of research and has gathered a wealth of material. The report is well written and is easy to read. It is a valuable contribution to the study of the country's economic development.

The third part of the report deals with the social situation of the country. It is a very interesting and informative study of the country's social development. The author has done a great deal of research and has gathered a wealth of material. The report is well written and is easy to read. It is a valuable contribution to the study of the country's social development.

The fourth part of the report deals with the political situation of the country. It is a very interesting and informative study of the country's political development. The author has done a great deal of research and has gathered a wealth of material. The report is well written and is easy to read. It is a valuable contribution to the study of the country's political development.

The fifth part of the report deals with the future of the country. It is a very interesting and informative study of the country's future. The author has done a great deal of research and has gathered a wealth of material. The report is well written and is easy to read. It is a valuable contribution to the study of the country's future.

Vattenförsörjningen bygger på en intagsbrunn i Lerån med sandfilter. Härifrån distribueras vattnet inom området i ledningar till tappställen. Lerån utgör gräns mellan Hamre 2¹ och England 3⁴. Rättigheten att anlägga vattenverk i ån samt att nedlägga och underhålla vattenledningar över England 3⁴ och 3³⁴ synes böra säkerställas genom servitutsavtal som intecknas i dessa fastigheter och Hamre 2¹.

I den särskilda Va-utredningen föreslås i första utbyggnadsetappen inga gemensamma avloppsledningar. Fritidshusen föreslås bli utrustade med torr-klosetter försedda med engångskärl. I planen har reserverats utrymme för anordnande av två sop- och latrinstationer invid huvudvägen. Till latrinstationen - ett enkelt men snyggt träskjul - beräknas stugägarna själva transportera ovannämnda engångskärl samt kraftpapperssäckar med sopor. För transporten vidare samt för destruktionen förutsättes den kommunala renhållningen komma att svara.

Under planarbetet har samråd skett med byggnadsnämnden, länsarkitekten, länsingenjören samt vägförvaltningen. Av dessa myndigheter framförda synpunkter har beaktats. Några principiella invändningar mot nu föreliggande planförslag har icke anförts.

Östersund den 21. februari 1967.

Sture Nihlén

Distriktslantmätare

Bestyrkes på tjänstens vägnar:

Sture Nihlén

OVERLANTMÄTAREN
I JÄMTLANDS LÄN

J.D.nr 3-343/1967

Till Länsstyrelsen i Jämtlands län.

Länsstyrelsens ärende nr III G 2-26-67.

Förslag till byggnadsplan för område av England 3⁴, 3³⁴, 3³⁶
och 3³⁷ i Åre socken.

På kartan har här med blyerts utmärkts beteckningen för fastigheten England 3³⁷, som avstyckats från England 3⁴ genom en den 29 april 1967 fastställd avstyckningsförrättning. Ägare till England 3³⁷ är enligt avstyckningshandlingarna distriktsveterinären Martin Wejdmark, Lasarettsgatan 10, Norberg, enligt köpekontrakt den 14 december 1966. De på kartan och i markägareförteckningen redovisade fastigheterna England 3² och 3²⁰ har den 17 mars 1967 sammanlagts till England 3³⁶.

Någon erinran mot planförslaget göres icke, vare sig ur naturvårdssynpunkt eller eljest. Dook anföres följande.

Den grönfärgade marken betecknas såsom "naturområde". Detta är icke tillfredsställande. Det med denna beteckning avsedda användningssättet är otydligt. Beteckningssättet föranleder osäkerhet med hänsyn till gällande regler för plangenomförande. I beteckningen bör ingå orden "allmän plats", exempelvis det traditionella allmän plats, park. Exempel på bestämmelser i lag: I 107, 112 och 113 §§ byggnadslagen talas om väg eller annan allmän plats. I 71 § lagen om enskilda vägar talas om mark som i byggnadsplan avsatts till annan allmän plats än väg. Jämför 7 § i exploateringsavtalet.

Vid fastställelse av planförslaget bör med stöd av 110 § andra stycket byggnadslagen förordnas, att nybyggnad inom planområdet icke får ske utan tillstånd av länsstyrelsen, innan vägar och uppställnings-

platser för bilar samt anläggningar för vattenförsörjning för området
anordnats i erforderlig mån.

Remitterade handlingar återgå.

Östersund i länets lantmäterikontor den 6 december 1967.

Valfrid Larsson

Bestyrkes å tjänstens vägnar:

Valfrid Larsson



Jämtland

Åre sn

KARTFILM TILL:

23-ÅRE

-

1529:2

FÖRSLAG TILL BYGGNADSPLAN

för delar av

ENGLAND 3:2, 3:4, 3:20 och 3:34

i Åre socken och kommun av Jämtlands län

upprättat år 1967 av:

Sture Nihlén
Distriktslantmätare

Skala 1:2000

BETECKNINGAR

BEFINTLIGA FÖRHÅLLANDEN:

- fastighetsgräns
- ägslagsgränser
- staket
- väg
- elektrisk högspl.-ledning
- ökar resp. äng
- nivåkurvor
- bostadshus resp. uthus
- rutnätspunkt
- polygonpunkt
- jordregisternummer
- forminnesområde

BYGGNADSPANEFÖRSLAGET:

- byggnadsplanegräns
- färestagen kvarters- eller områdesgräns
- bestämmelsegräns
- gräns mellan gata och parkering eller plantering, ej avsedd att fastställas
- gräns för tomplats, ej avsedd att fastställas
- område för bostadsbebyggelse, fristående hus
- " " radhus
- " " sopstation
- naturområde
- område som ej får bebyggas
- " " för underjordiska ledningar
- parkeringsplats, ej avsedd att fastställas
- vägområde,
- väghöjd

Grundkartan upprättad år 1965 av
distriktslantmätaren Sture Nihlén.
Fastighetsredovisningen aktuell
den 20 febr. 1967.


Dnr. 14/64:27

Ifrågavarande byggnadsplan har fastställts genom
länstyrelsens i Jämtlands län resolution denna dag.
Enär jämlikt stadgandet i 150 § tredje stycket bygg-
nadslagen klagan ej må föras över resolutionen har
denna vunnit laga kraft; bebygg.
Östersund i landskansliet den 15 januari 1968.
På tjänstens vägnar:

Ulf Törnwall

Anfögen av Åre Byggnadsnämnd genom beslut av den
30 maj 1967 § 92, jämlikt Åre Kommunfullmäktiges
bemyndigande, beslut den 19 maj 1967 § 34.
Bebygg.

Axel Gunneriusson
Åre Byggnadsnämnds ordf.

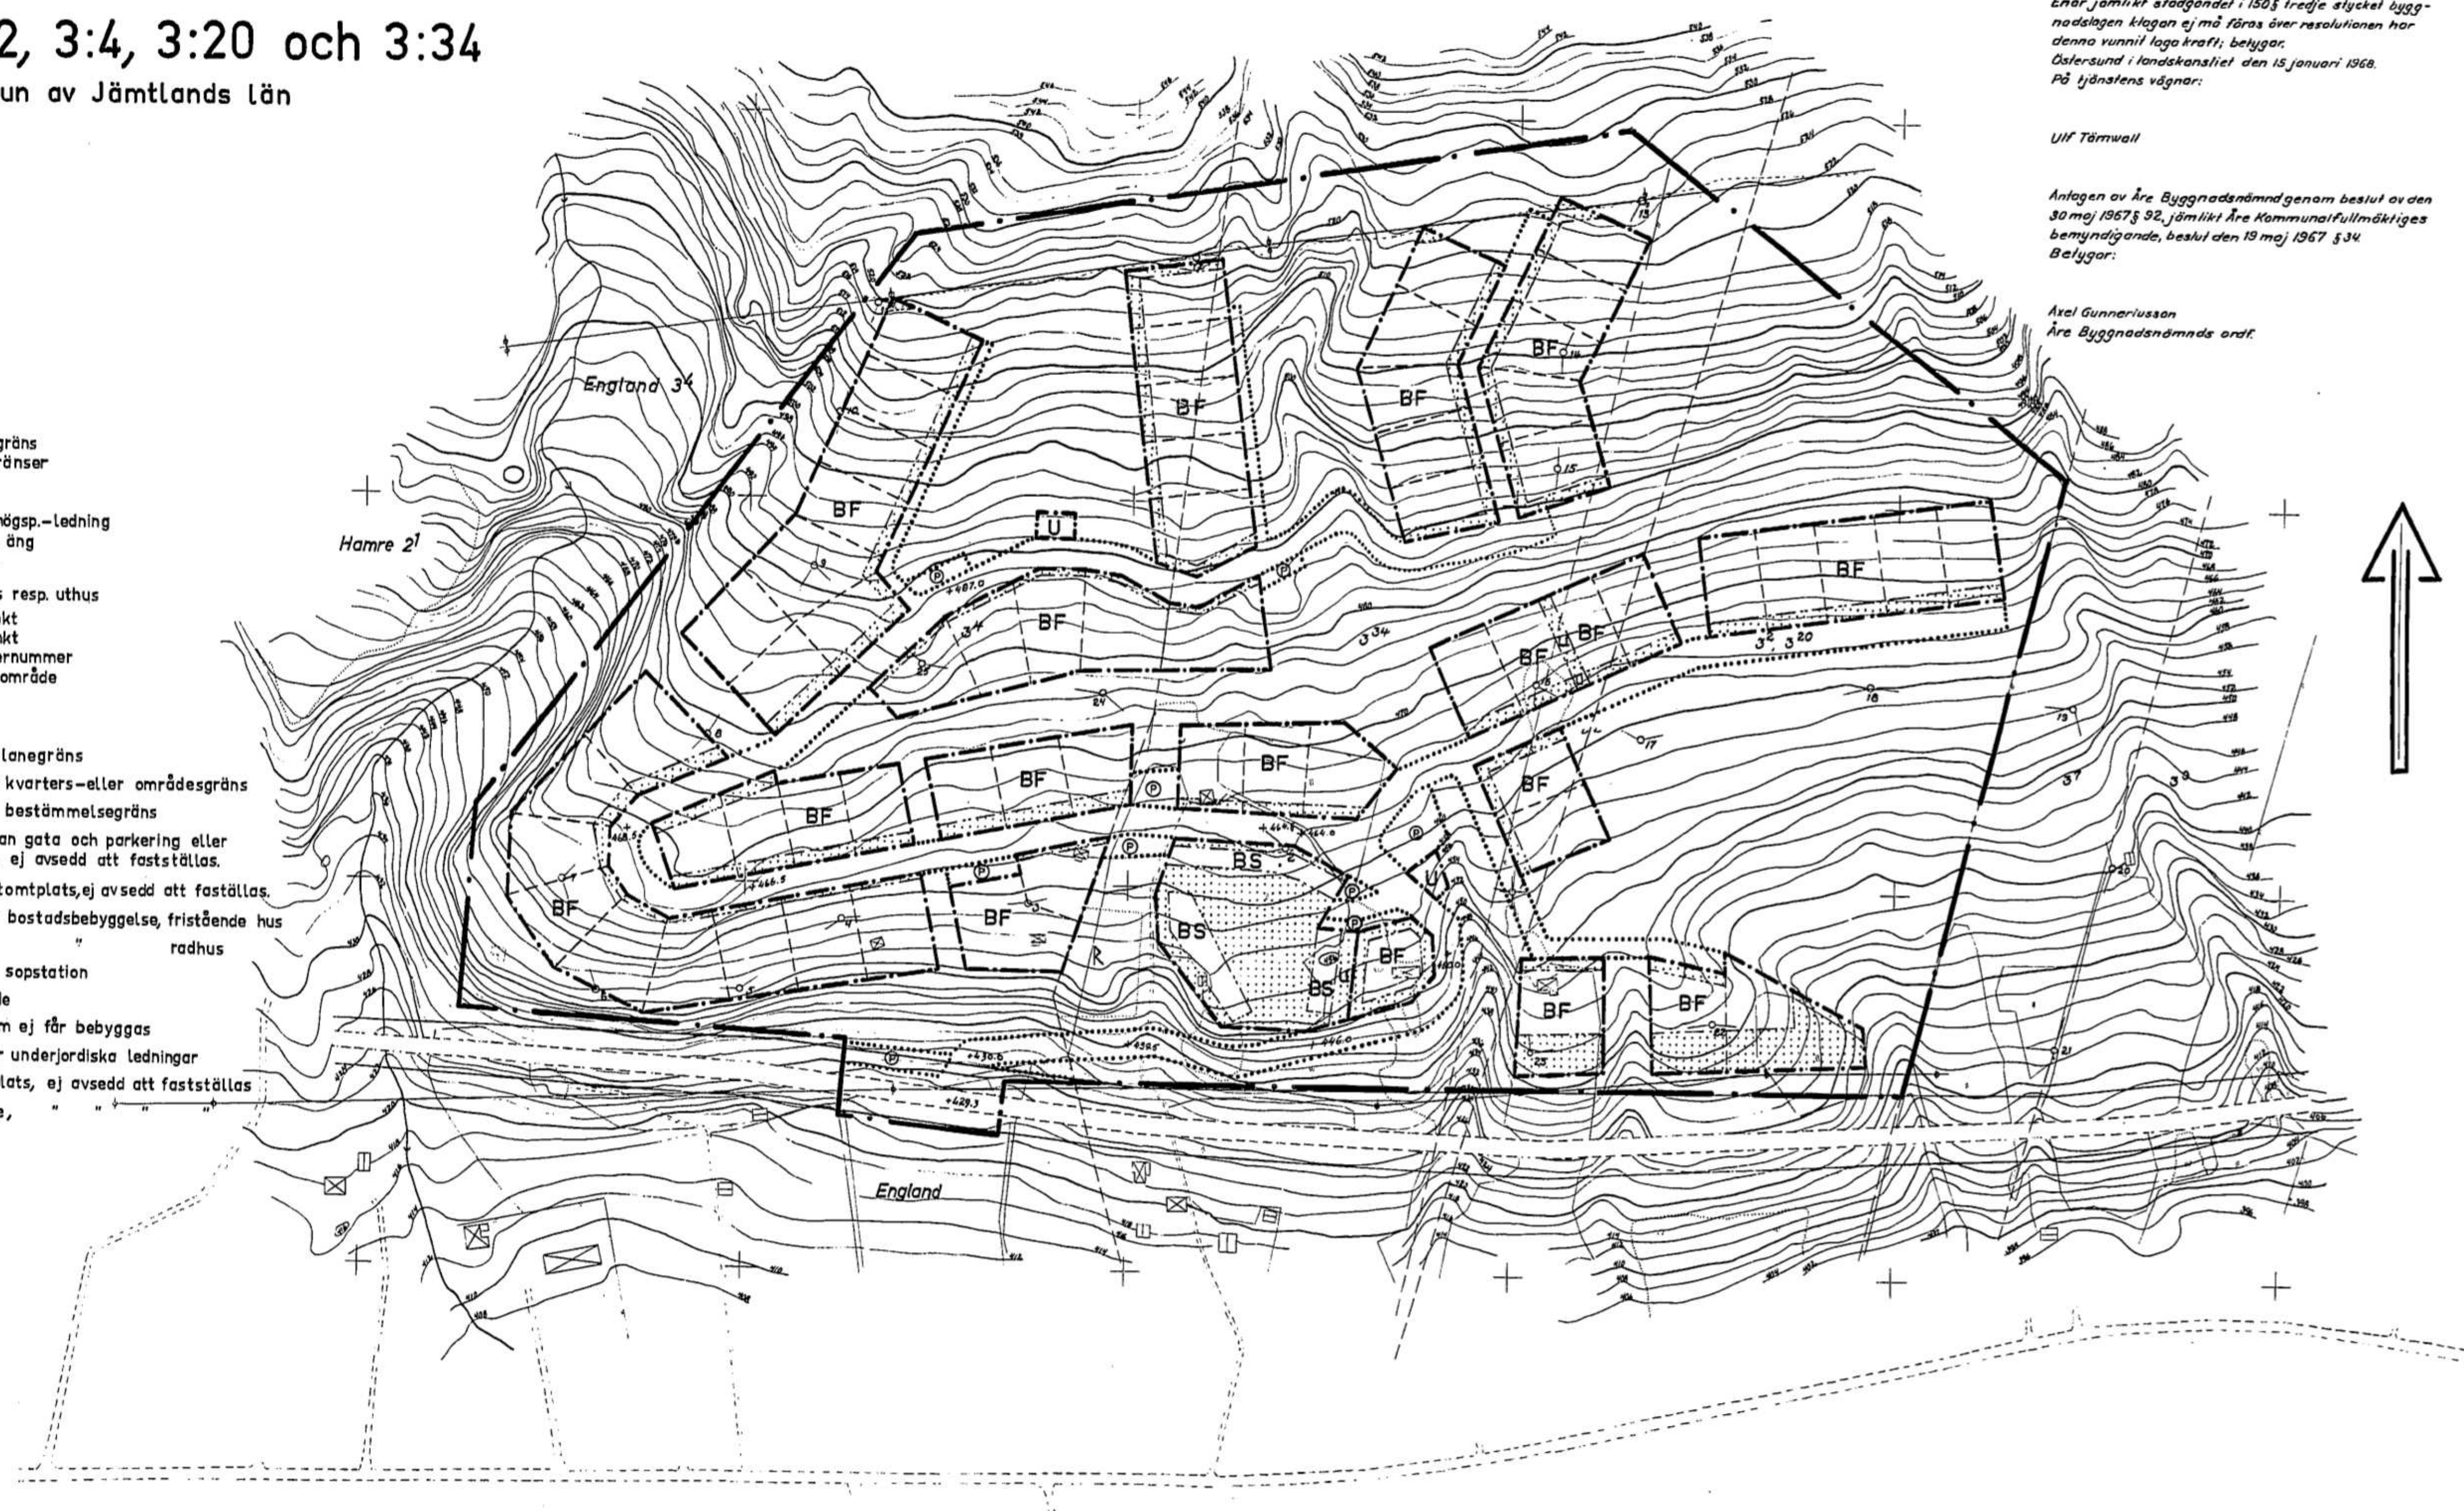

K. Nihlén
Distriktslantmätare
SVE
C. Nihlén
1968
ribod av m.

för delar av

i Åre socken och kommun av Jämtlands län


upprättat år 1967 av:

Sture Nihlén
Distriktslantmätare

Skala 1:2000

BEFINTLIGA FÖRHÅLLANDEN:

fast

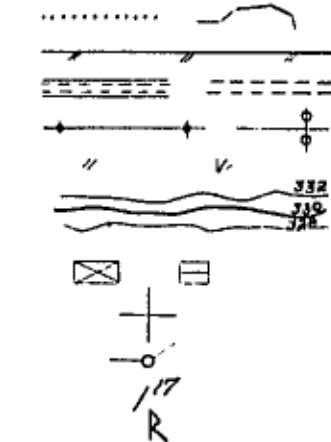

fastighetsgräns
ägoslagsgränser
staket
väg
elektrisk högspr.-ledning
åker resp. äng
nivåkurvor
bostadshus resp. uthus
rutnätpunkt
polygonpunkt
jordregisternummer
fornminnesområde

BYGGNADSPLANEFÖRSLAGET:

_____ • _____

byggnadsplanegräns
föreslagen kvarters- eller områdesgräns
" bestämelsegräns
gräns mellan gata och parkering eller
plantering, ej avsedd att fastställas.
gräns för tomtplats, ej avsedd att fastställas.
område för bostadsbebyggelse, fristående hus
" " radhus
" " sopstation
naturområde
område som ej får bebyggas
" för underjordiska ledningar
parkeringsplats, ej avsedd att fastställas
vägområde, " " " " " "
väghöjd

Ifrågorande byggnadsplan har fastsläppts genom
 länsstyrelsens i Jämtlands län resolution denna dag.
 Enär jämlikt stadgarne i 150 § tredje stycket byggnads-
 lagen klagan ej må föras öfver resolutionen har
 denna vunnit laga kraft, befyger,
 Östersund i landskansliet den 15 januari 1968.
 På tjänstens vägnar:

Ulf Törnwall

Antagen av Åre Byggnadsnämnden genom beslut av den
30 maj 1967 § 92, jämlikt Åre Kommunalfullmäktiges
bemyndigande, beslut den 19 maj 1967 § 34.
Betygar:

Axel Gunneriusson
Äre Byggnadsnämnds ordf.

Grundkartan upprättad år 1965 av
distriktslantmätaren Sture Nihlen.
Fastighetsredovisningen aktuell
den 20 febr. 1967.

Dnr. 14/64:Z7

10/10/1914